

Mapa do celów projektowych Skala 1:500

RWG Rafał Woźniak
tel. 501 54 88 91 e-mail: biuro@rwg.com.pl
31-214 Kraków, ul. Narutowicza 14/19
NIP 575172102 REGON 362978515

Nr zlec. 2046
Gmina: M. Kraków
i. ewid.: 120603_9 Nowa Hula
obrob.: 0045_0047_0050


Świadom odpowiedzialności karnej za złożenie
fałszywego oświadczenia potwierdzam że mapa
niniejsza wykonana przez geodetę uprawnionego
Rafała Woźniaka (nr uprawnień 21279)
na podstawie zgłoszenia pracy geodezyjnej
GD-13.6640.6702.2020 w GODGIK w Krakowie
została przyjęta wraz z operatem technicznym do PZGIK
na podstawie pozytywnego protokołu weryfikacji
nr GD-13.6640.6702.2020_1_p2 z dn. 30.10.2020r.

Układ poziomy: 2000/7
Układ pionowy: PL-EVRF2007-NH
Sektory mapy zasadniczej: 7.125.12.03.3.3, 7.125.12.02.4.4,
7.125.12.07.2.2
Nie wyklucza się istnienia w terenie innych, nie wykazanych na
niniejszej mapie urządzeń podziemnych, które nie były
zgłoszone do inwentaryzacji lub o których brak jest informacji
w instytucjach branżowych.
W zakresie mapy naniesiono projektowane sieci uzbrojenia
terenu uzgodnione przez ZUDP do 10.09.2020r.
Niniejsza mapa została wykonana bez ustalenia obciążeń
dot. służebności gruntowych.
W zakresie mapy naniesiono Miejskowy Plan Zagospodarowania
Przestrzennego.

Wykonano dnia 28.10.2020r.
Rafał Woźniak, nr upr. 21279

RWG Rafał Woźniak
31-214 Kraków, ul. Narutowicza 14/19
tel. 501 54 88 91 e-mail: biuro@rwg.com.pl
NIP 575-172-17-02 REGON 362978515

- Legenda:
- Ławka
 - Siećzisko drewniane
 - Kosz na śmieci
 - Znak drogowy
 - Donice betonowe
 - Stupek ograniczający
 - Tablica informacyjna
 - Stup reklamowy
 - Drzewo
 - Latarnia

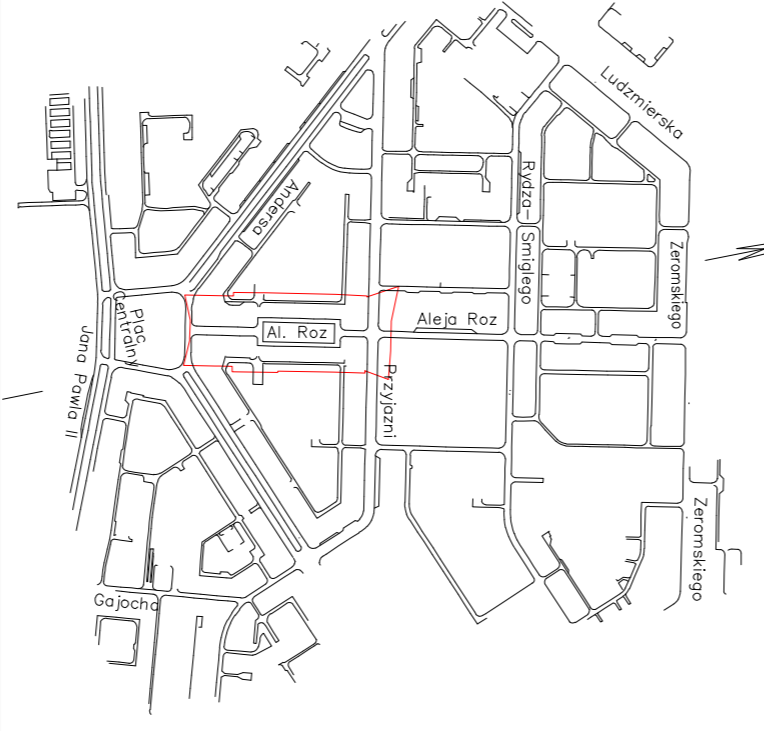

LEGENDA:

- ZAPAS INWESTYCJI
- PROJEKTOWANE NAWIERZCHNIE - PRZEBUDOWA
 - NAWIERZCHNIA Z PŁYT BETONOWYCH
 - NAWIERZCHNIA Z KOSTKI KAMIENEJ
 - NAWIERZCHNIA PRZEPUSZCZALNA
- PROJEKTOWANE NAWIERZCHNIE - BUDOWA
 - NAWIERZCHNIA Z PŁYT BETONOWYCH
 - NAWIERZCHNIA Z KOSTKI KAMIENEJ
- KRAWĘŻNIK BETONOWY 8cm
- OBIEKTY MAŁEJ ARCHITEKTURY - BUDOWA
 - PROJEKTOWANA ŁAWKA
 - PROJEKTOWANY KOSZ NA ODPADY
 - PROJEKTOWANY ZDRÓJ ULICZNY
 - PROJEKTOWANY STOJK ROWEROWY
 - PROJEKTOWANA TABLICA Z MAPĄ MASTA
 - PROJEKTOWANY OGRANICZNIK PARKINGOWY
 - PROJEKTOWANA BARIERA DROGOWA
 - PROJEKTOWANY SŁUPEK DROGOWY
- PRZYŁĄCZA I INSTALACJE - BUDOWA
 - STUJNA WODOMIERZOWA
 - PRZYŁĄCZ WODOCIĄGOWY
 - INSTALACJA WODOCIĄGOWA - ZABUDOWA SIECI
 - INSTALACJA KANALIZACYJNA - RURA DRENIARSKA BEZ OTWORÓW
 - INSTALACJA KANALIZACYJNA - RURA DRENIARSKA Z OTWORAMI
- ROZBIÓRKI
 - OBIEKTY PRZEZNACZONE DO ROZBIÓRKI
 - INNE POZA ZAKRESEM WNIOSU
 - PROJEKTOWANE TERENY ZIELENI

Na mapę wnieiono linie rozgraniczające tereny o różnym przeznaczeniu oraz nieprzekraczalne linie zabudowy 1. Miejskowego Planu Zagospodarowania Przestrzennego obszaru "CENTRUM NOWEJ HUTY" w Krakowie zatwierdzonego uchwałą RADY MIASTA KRAKOWA NR XCII/1362/13 z dnia 4 grudnia 2013 r wraz z późniejszymi uchwałami zmieniającymi.

- MWn - Tereny zabudowy mieszkaniowej wielorodzinnej niskiej
- MWs/U - Tereny zabudowy mieszkaniowej wielorodzinnej średniowysokiej z usługami
- ZPP - Tereny ogólnodostępnej zieleni urządzonej jako park
- KP - Tereny placów o podstawowym przeznaczeniu pod place miejskie
- KDZ - Tereny dróg publicznych - drogi zbiorcze
- KDL - Tereny dróg publicznych - drogi lokalne
- KDD - Tereny dróg publicznych - drogi dojazdowe
- linie rozgraniczające tereny o różnym przeznaczeniu
- obowiązujące linie zabudowy

<p>GAJDA architektura krajobrazu</p> <p>Marcin Gajda Architektura Krajobrazu Brzezie ul. Narodowa 116, 32-080 Zabierzów tel: (0-12) 623-28-50 fax: (0-12) 623-28-56 e-mail: biuro@gajda-ak.pl www.gajda-ak.pl</p>	
<p>NAZWA I ADRES INWESTYCJI:</p> <p>„Rewitalizacja Alei Róż w zakresie budowy i przebudowy ciągów pieszych, budowy obiektów małej architektury, budowy źródła ulicznego wraz z budową instalacji i przyłącza wodociągowego oraz instalacji kanalizacyjnej a także rozbiórki iluminacji i elementów małej architektury wraz ze zmianą zagospodarowania i ukształtowania terenu na działkach 170, 171, 147 obr. NH-45 188 obr. NH-50 w Krakowie.”</p>	<p>FAZA: PROJEKT BUDOWLANY</p>
<p>INWESTOR:</p> <p>GMINA MIEJSKA KRAKÓW - ZARZĄD ZIELENI MIEJSKIEJ W KRAKOWIE UL. REYMONTA 20, 30-059 KRAKÓW</p>	<p>DATA: STYCZEŃ 2021</p>
<p>PROJEKTANT (architektura):</p> <p>mgr inż. MGR INŻ. ARCH. ARTUR ZABOKLICKI uprawnienia nr RP.Upr.48/98</p>	<p>SKALA RYSUNKU: 1:500</p>
<p>PROJEKTANT (br. sanitarna):</p> <p>mgr inż. MARCIN FIJOL uprawnienia nr MAP/0438/PWOS/11</p>	<p>NR RYSUNKU: PZT</p>
<p>PROJEKTANT (br. drogowy):</p> <p>mgr inż. BEATA MIGAS uprawnienia nr MAP/0016/POOD/11</p>	
<p>ZESPÓŁ PROJEKTOWY:</p> <p>MGR INŻ. MARCIN GAJDA MGR INŻ. ARCH. KRAJ. ALBERT REIMAN MGR INŻ. ARCH. KRAJ. ALEKSANDRA PASZKOWSKA</p>	
<p>TEMAT RYSUNKU:</p> <p>PROJEKT ZAGOSPODAROWANIA TERENU</p>	