


siatka 500x500cm

2022.6

1380

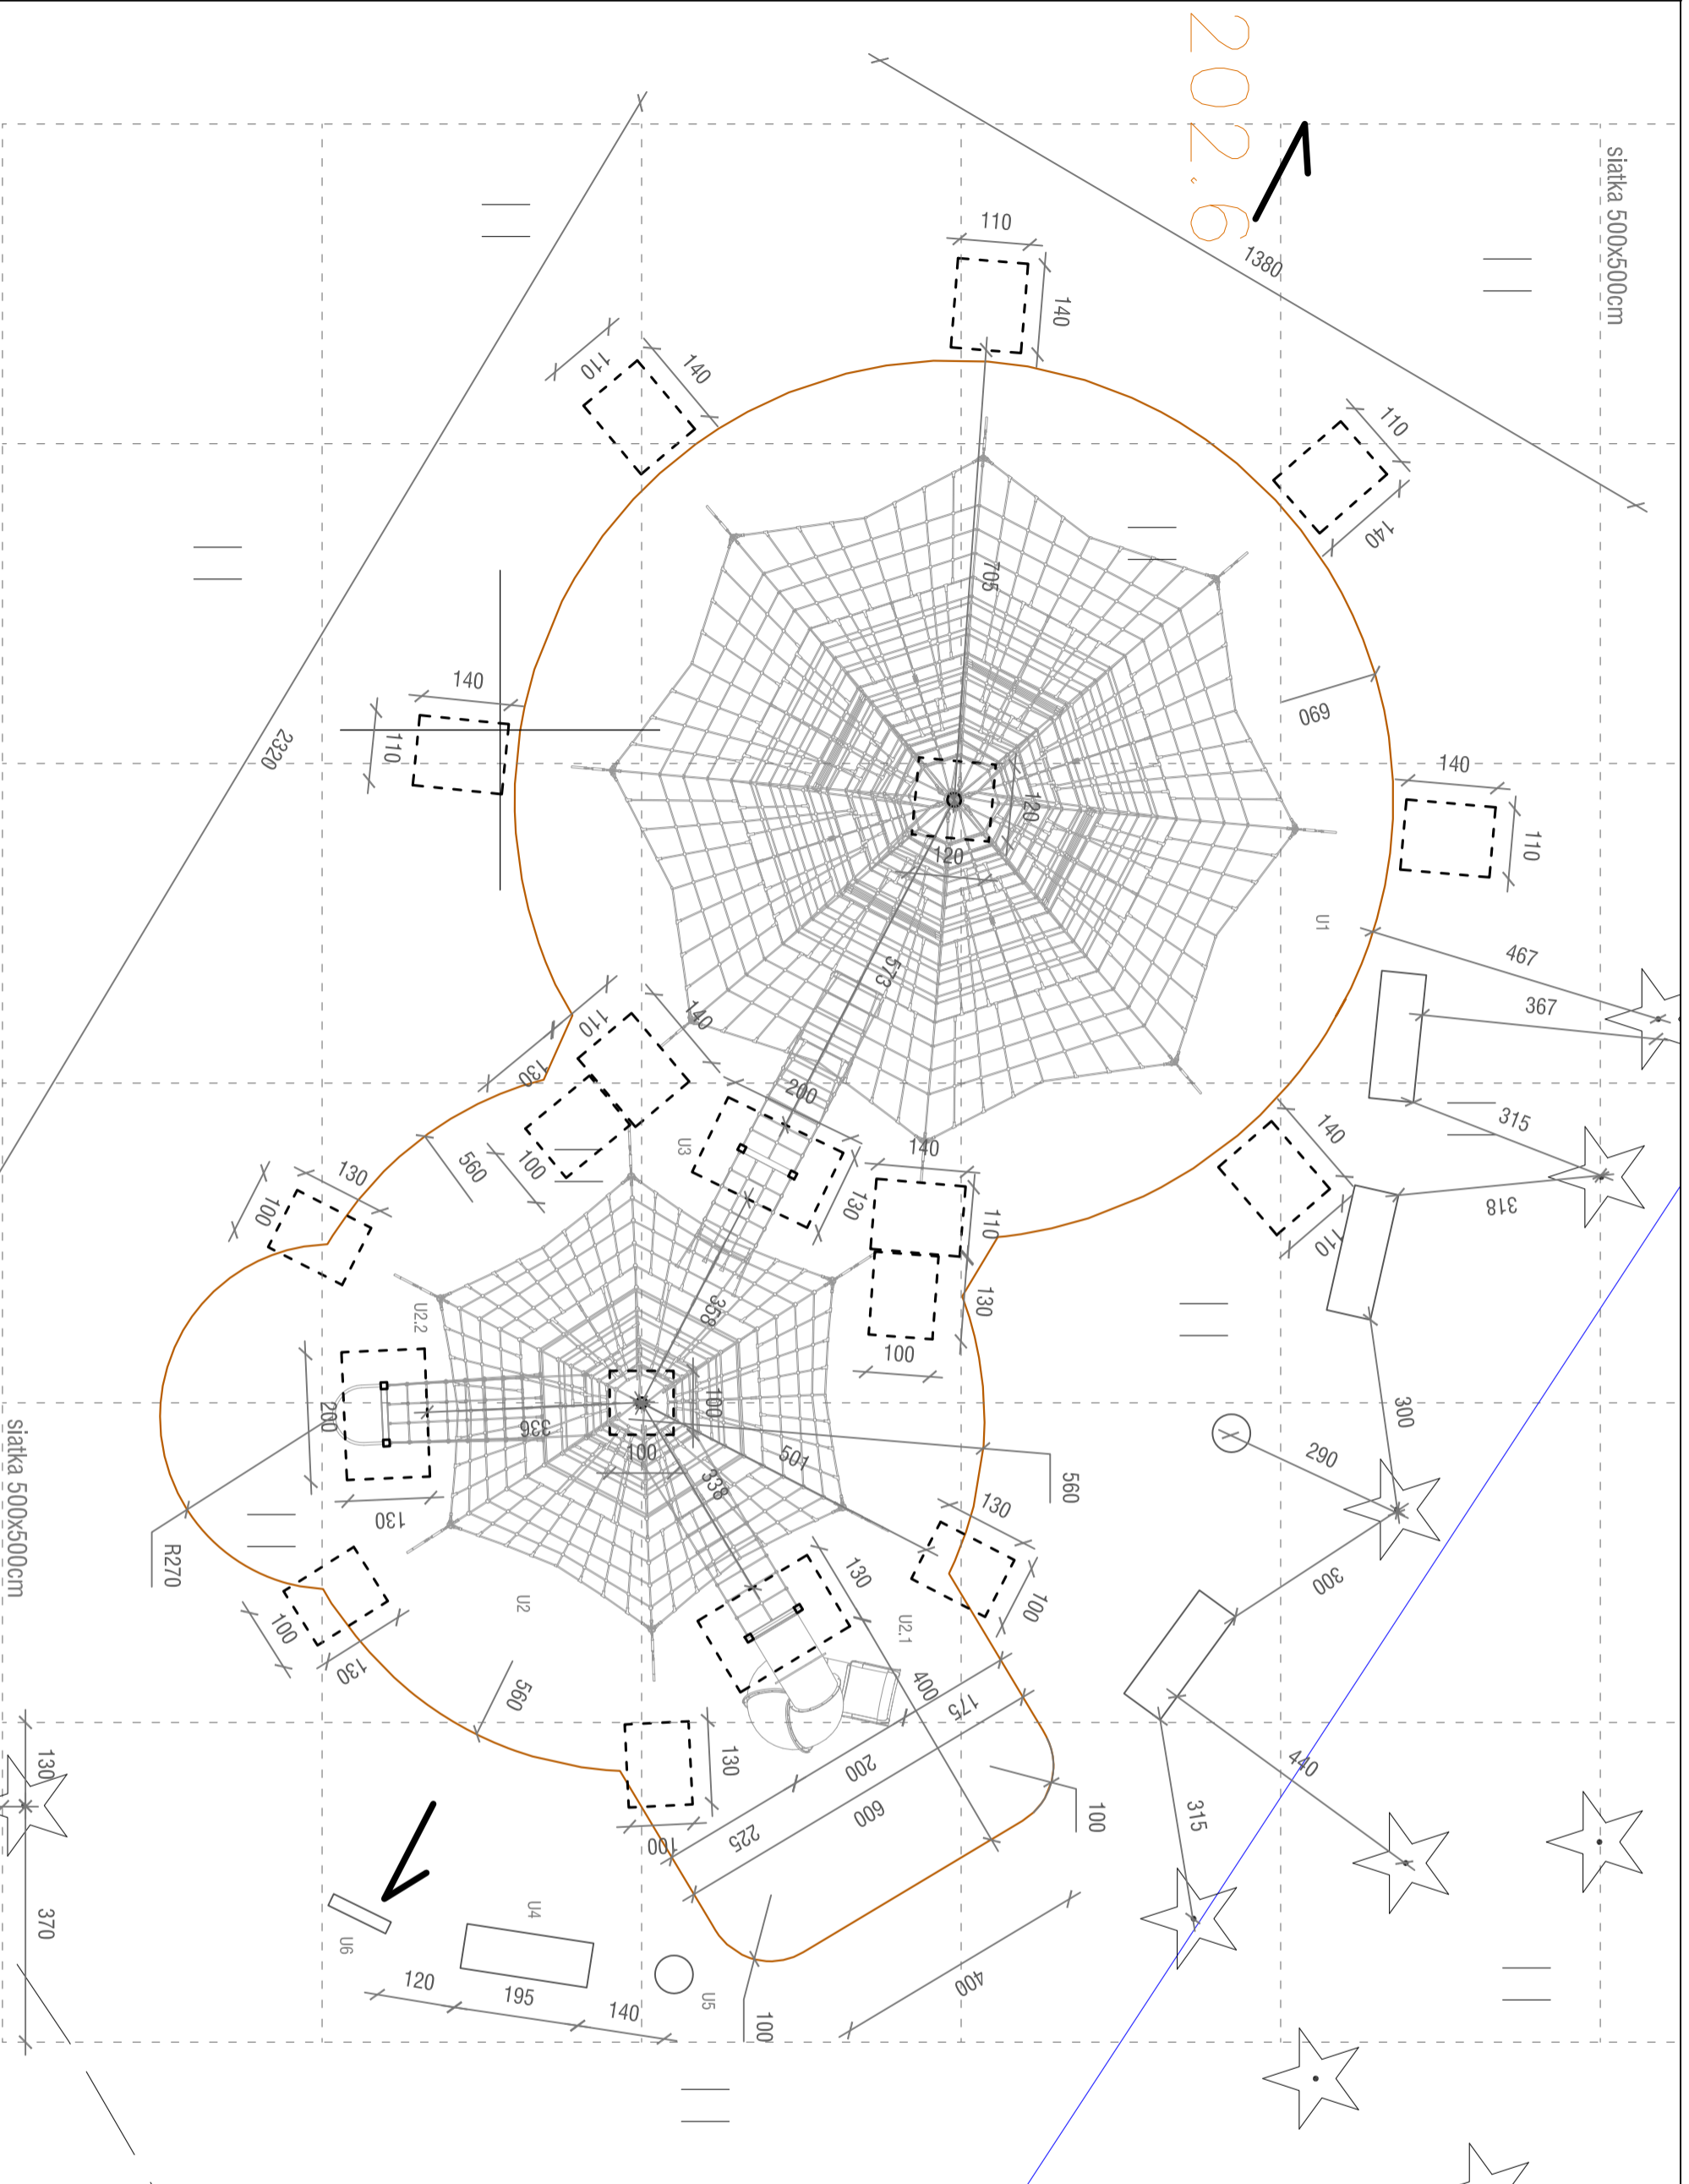

LEGENDA

- Obrzeże drewniane
- Fundament betonowy
- głębokość posadzenia: 1m

Elementy projektowane:

- U1. Piramida linowa Calibian wys. 7m
- U2. Piramida linowa Deimos XL wys. 5m
- U2.1 Zjeżdżalnia rurowa
- U2.2 Zestaw wspinaczkowy
- U3 - Łącznik piramid

kolorystyka lin: kolor niebieski i zielony
kolorystyka zjeżdżalni rurowej - kolor zielony

- U4 Ławka z oparciem
- U5 Kosz na odpadki
- U6 Tablica regulaminowa placu zabaw

siatka 500x500cm

370

NAZWA INWESTYCJI	GAUDA Architektura Krajobrazu ul. Juliusza Lea 116, 30-133 Kraków tel: (0-12) 623-28-50; fax: (0-12) 623-28-56; e-mail: biuro@kga.pl	NR DZIAKI 128/5 obr. 12 Krowodrza
INWESTOR	Zarząd Infrastruktury Komunalnej i Transportu ul. Centralna 53, 31-586 Kraków	BRANŻA architektura
TEMAT	Budowa obiektów małej architektury w miejscu publicznym oraz urządzania terenu w Parku Jordana na dz. nr 1282 /5 obr. 12 Krowodrza w Krakowie	FAZA Zamknięcie projektu
PROJEKTANT	mgr inż. arch. Piotr Kniez	DATA maj 2015
ZESPÓŁ PROJEKTOWY	mgr inż. Marcin Gajda mgr inż. arch. Krzysztof Ganczarek inż. Magdalena Vogt	SKALA 1:100
SPRACODAJCĄCY	mgr inż. arch. Joanna Gawrecka	NR FIS 02
TEMAT PRACOWNI	PLAN ZAGOSPODAROWANIA OBIEKTÓW MAŁEJ ARCHITEKTURY	