



PLAC ZABAW - PARK SKALSKIEGO

RZUT TECHNICZNY
SKALA 1:100

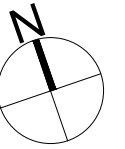

±0,00m=221.15m n.p.m

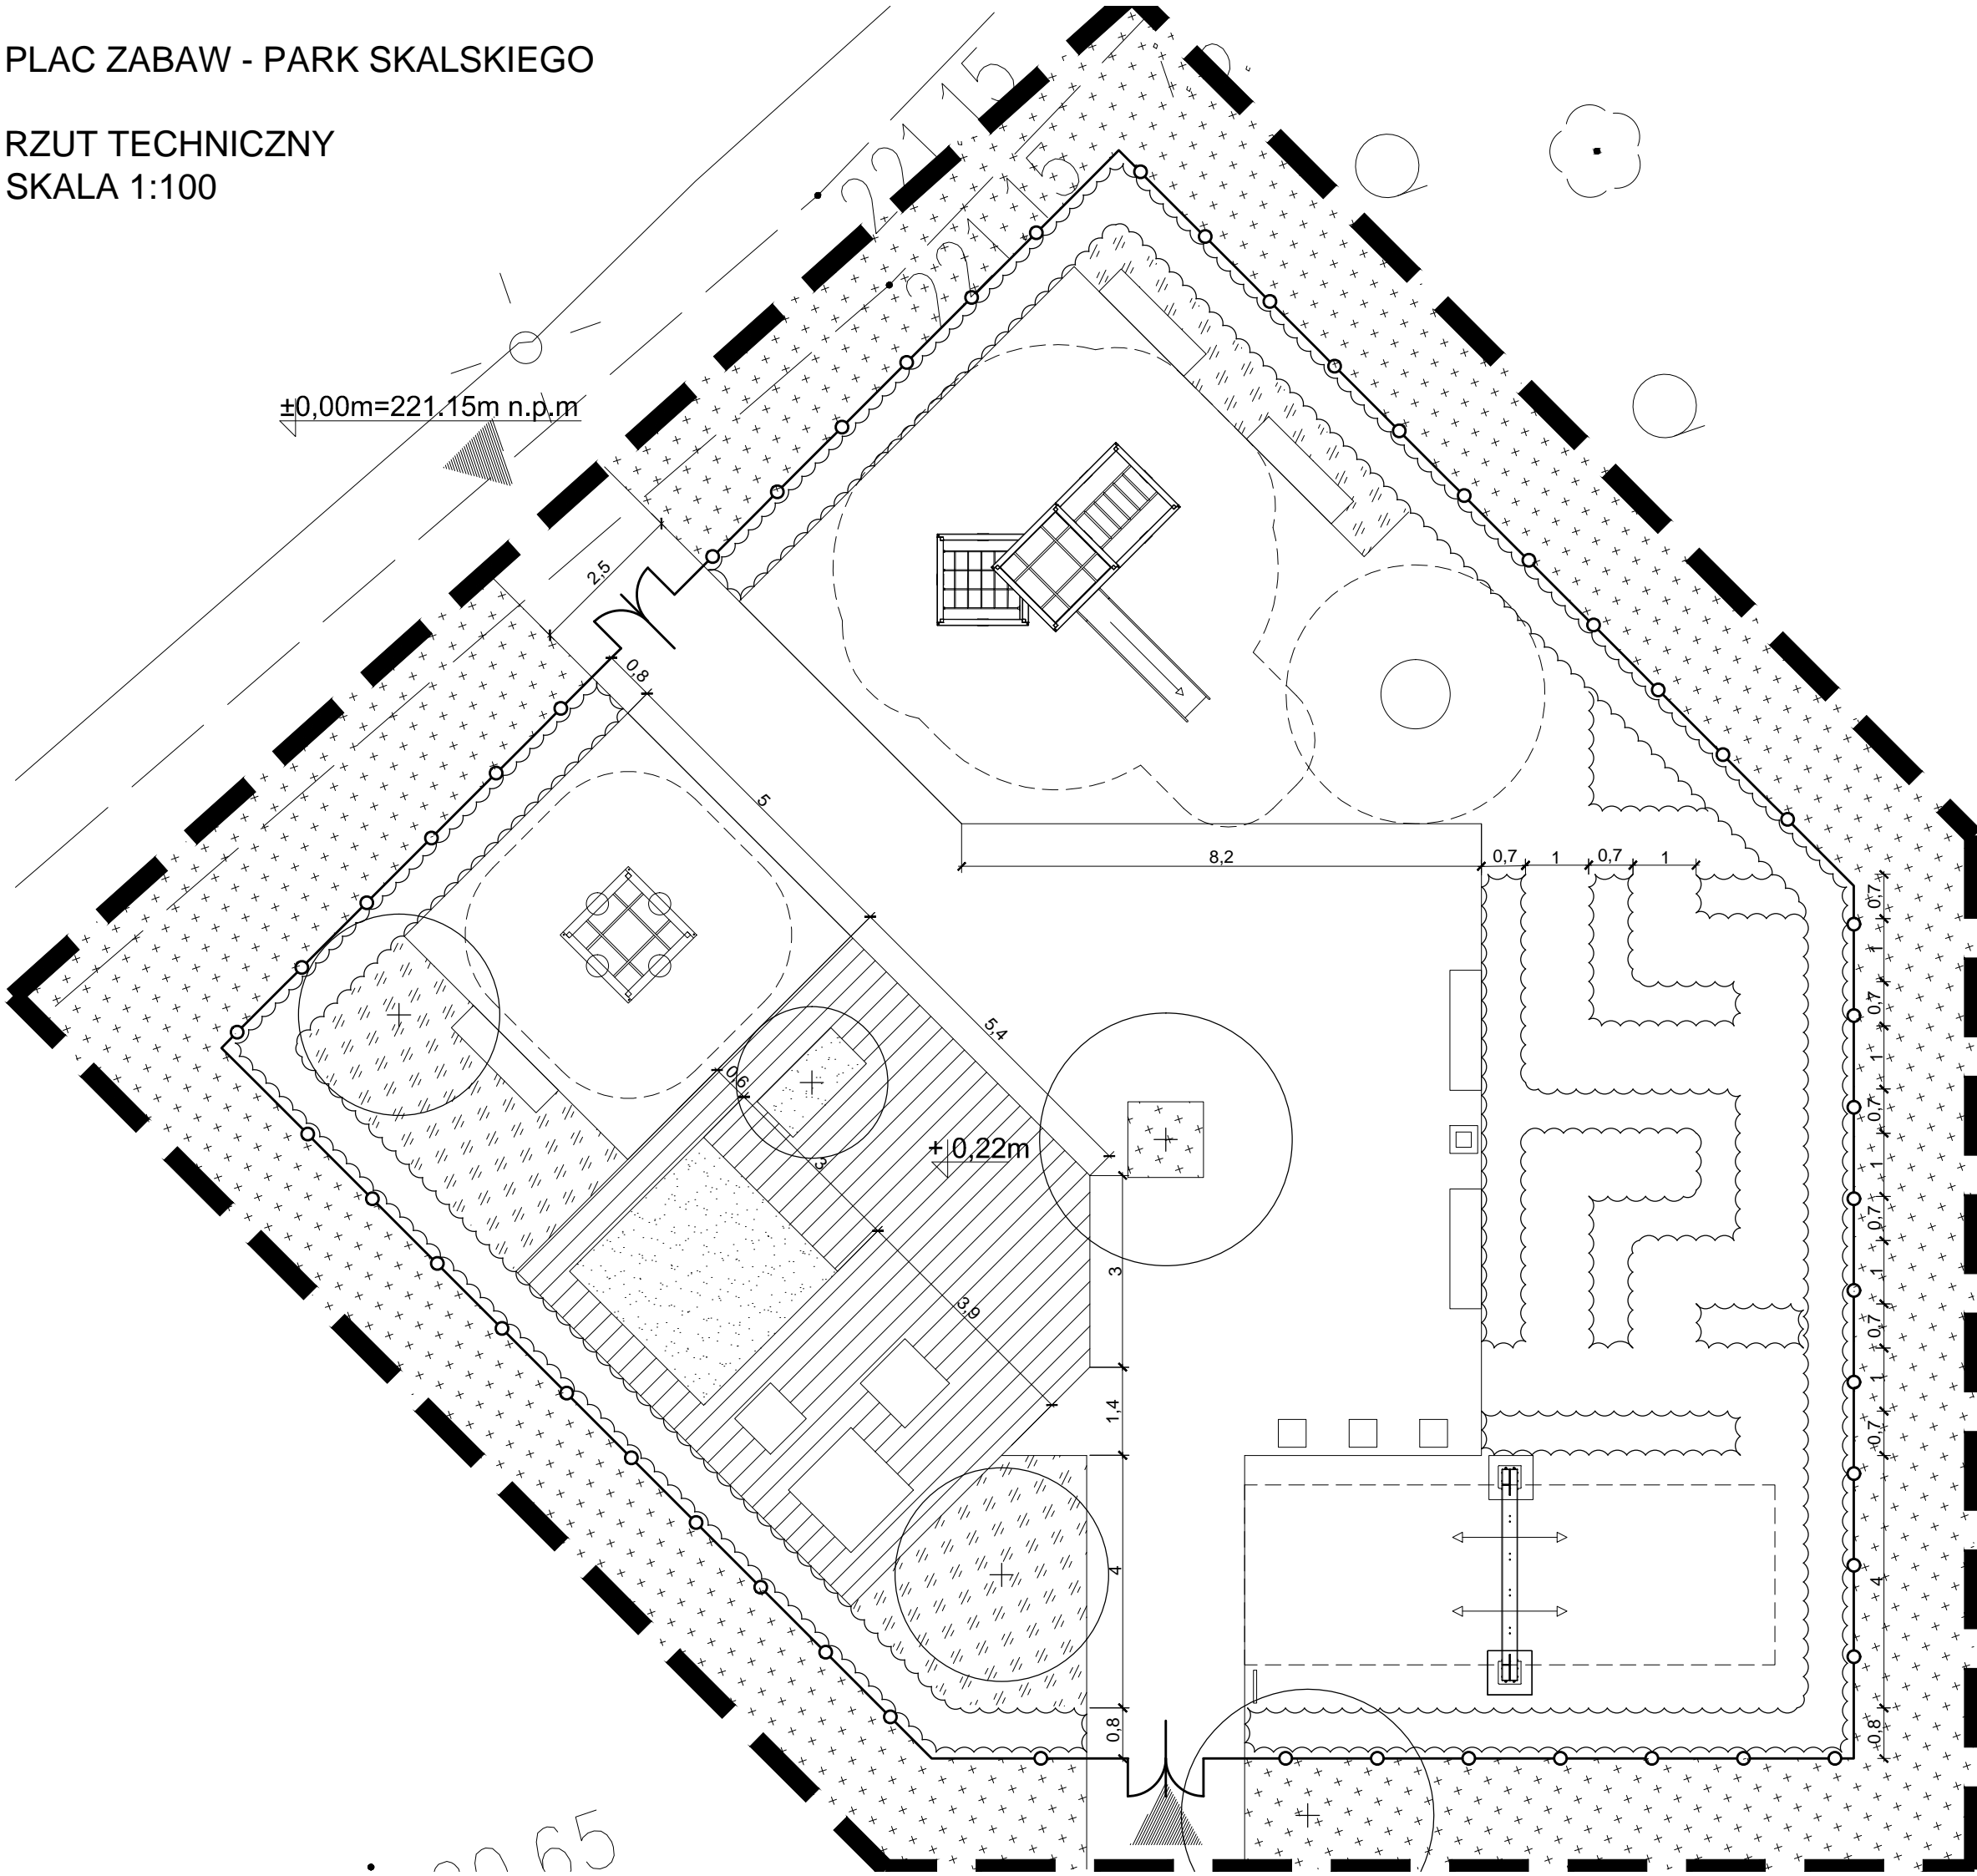

LEGENDA:

-  wejście
-  granica opracowania
-  ogrodzenie
- PROJEKTOWANE:**
-  mała architektura
-  drzewo
-  żywopłot
-  grupy bylin
-  trawa
-  deski drewniane
-  wymiarowanie

2065