

w instytucjach branżowych.

Niniejsza mapa zawiera w swojej treści

Wykazane na niniejszej mapie granice nieruchomości zostały

W obszarze opracowania brak obowiązującego Miejscowego Planu Zagospodarowania Przestrzennego.

Irena Górkiewicz-Kilar
Ciepły Specjalista
w inżynierii

ul. Kacza dz. 338/5

Układ współrz. : "2000"



Układ wysokości : KRONSTADT 86

Ks.rob. 336/2016

28.10.2016r.
Data opracowania

27.10.2016r.
Stan na dzień

Geodeta uprawniony
im. Robert Dudziński
Sporządził: 2015r

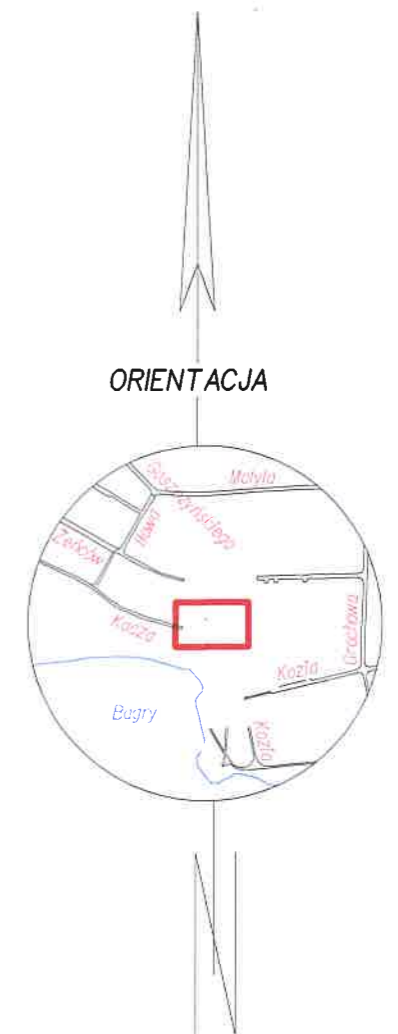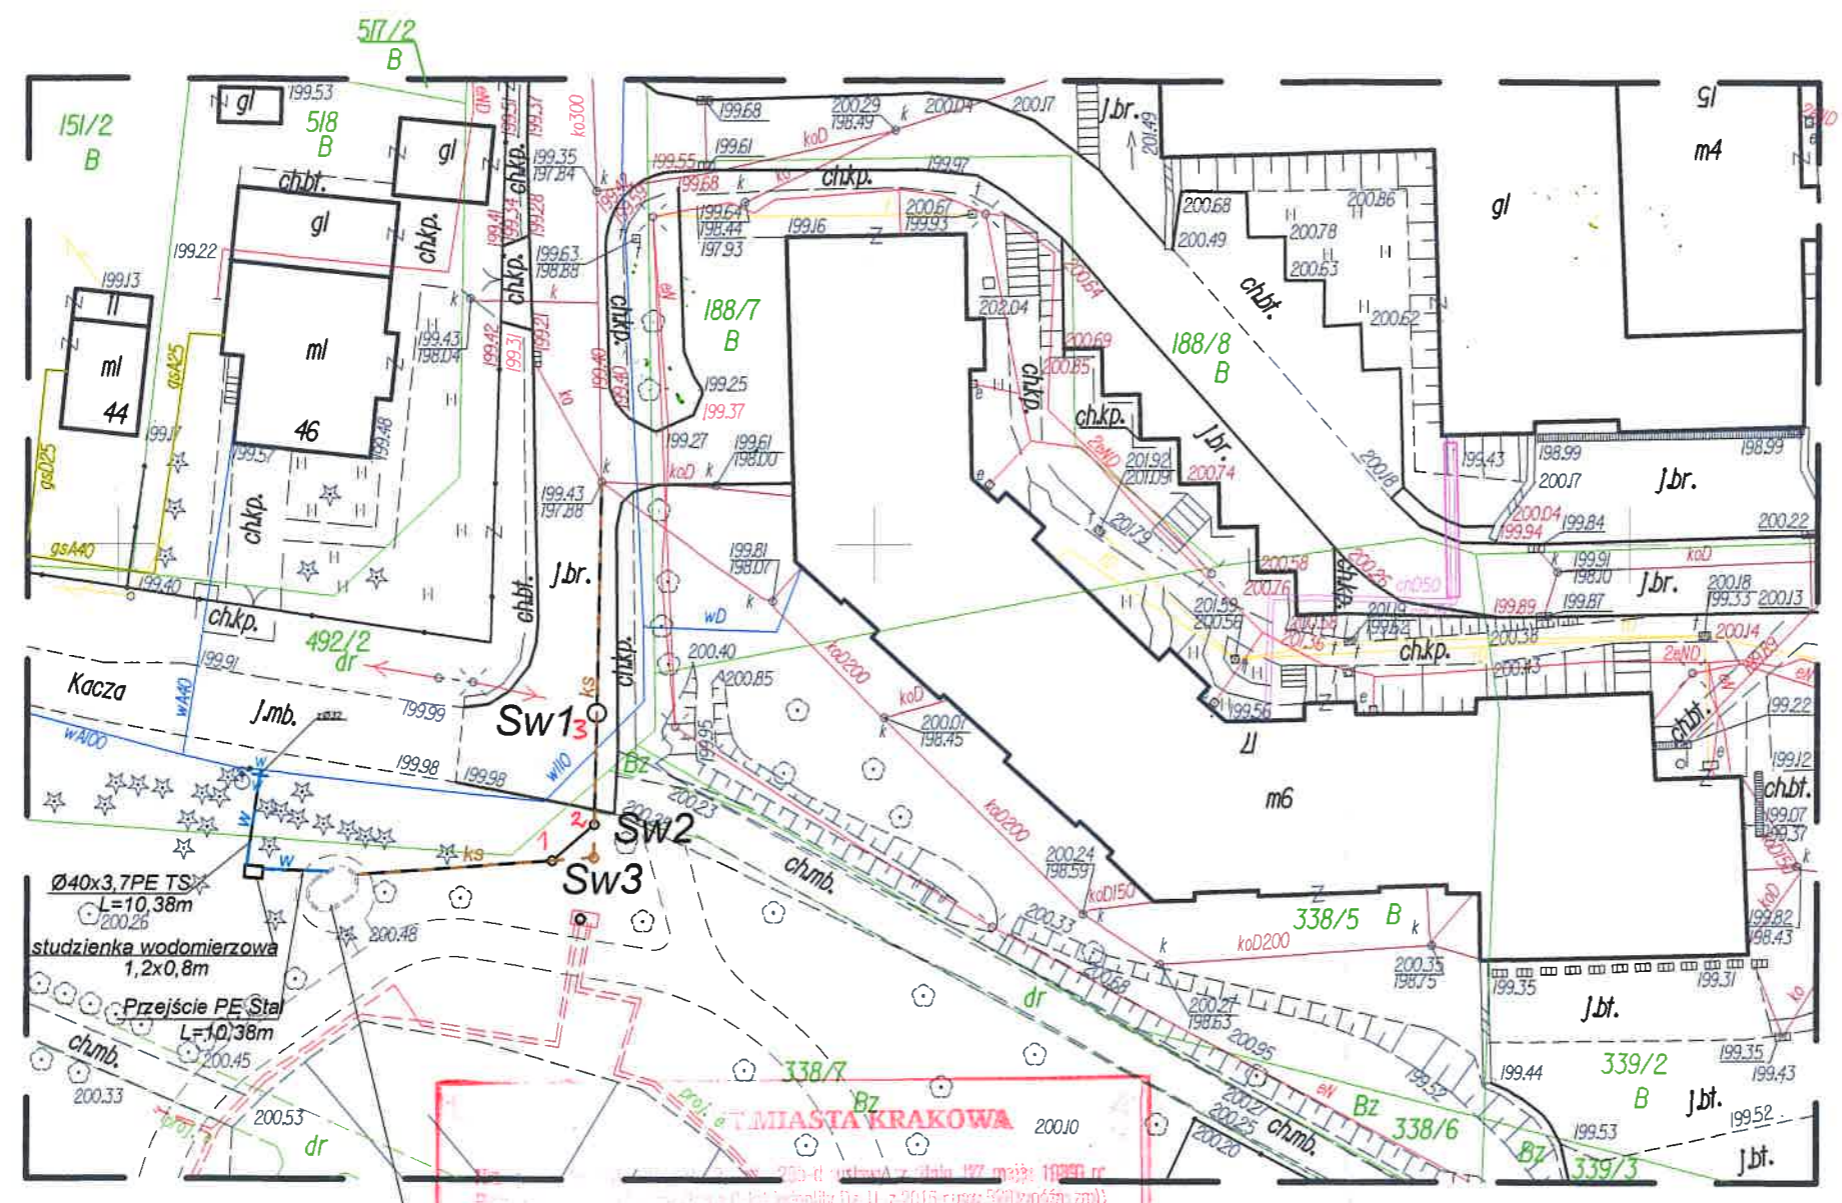

proj. kanalizacji sanitarnej od 1 do 2
studzienka kan. sanitarnej od 3 do -

była przedmiotem narady koordynacyjnej przeprowadzonej w siedzibie Gminy Miejskiej Kraków w dniu 22 LUT 2017
Stwierdzono, że załącznik nr 2 (zwany II załącznikiem) zawiera protokół z narady koordynacyjnej.

z up. PREZYDENTA MIASTA
Przewodniczący Zarządu Miejskiego Kraków, dnia 22 LUT 2017
Beata Słomka-Szczygieł
Kierownik Biura
w Wydziale Inżynierii

LEGENDA:

7.124.11.05.22

Przyłącze wodociągowe wraz ze studnią wodomierzową

Przyłącze kanalizacyjne

Przyłącze wodociągowe uzgodnione pismem nr 1532/2016

Przyłącze kanalizacyjne uzgodnione pismem nr 1532/2016

OBIEKT	PROJEKT POSADOWIENIA TOALETY PUBLICZNEJ NA DZIAŁCE NR 338/7 OBR. 28 PODGÓRZE W KRAKOWIE		
INWESTOR	GMINA MIEJSKA KRAKÓW reprezentowana przez: ZARZĄD ZIELENI MIEJSKIEJ W KRAKOWIE		
LOKALIZACJA	KRAKÓW, rejon ul. Kaczej, DZ. NR: 338/7, 492/2 OBR. 28 PODGÓRZE		
BRANŻA	PRZYŁĄCZ WODNO KANALIZACYJNY		
FAZA	PROJEKT BUDOWLANY		
TYTUŁ RYSUNKU	PLANSZA ZBIORCZA UZBROJENIA		
FUNKCJA	IMIĘ, NAZWISKO, UPRAWNIENIA	PODPIS	
PROJEKTANT	mgr inż. T. Niedenthal MAP/0106/POOS/06		
	Ze zgodności mgr inż. Tomasz Niedenthal uprawnienia budowlane do projektowania ograniczeń w specjalności instalacji urządzeń ciepłych, wentylacyjnych, gazowych, wodociągowych i kanalizacyjnych		
DATA	KOREKTA	SKALA	NR. RYS.
11.2016		1:500	1