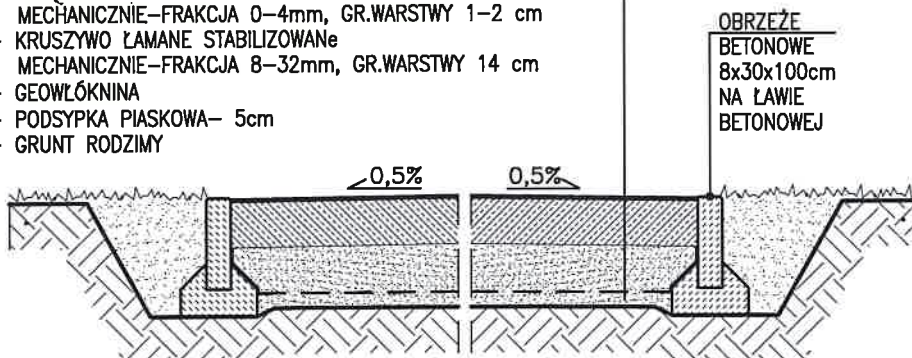


NAWIERZCHNIA POLIURETANOWA:

- NAWIERZCHNIA POLIURETANOWA EPDM NAKŁADANA MASZYNOWO METODĄ ROZKŁADANIA, POJEDYNCZA WARSTWA – 1,3cm
- PŁYTA BETONOWA Z BETONU min. C25/30, UTWARDZONA POWIERZCHNIOWO, ZBROJONA SIATKĄ, ZDYLATOWANA (POLA ok 300x300cm), NAWIERZCHNIA W SPADKU W STRONĘ TERENU ZIEŁONEGO 0,5 % GRUBOŚĆ PŁYTY – 10cm
- KRUSZYWO ŁAMANE – ŻWIR STABILIZOWANY MECHANICZNIE – FRAKCJA 0–4mm, GR. WARSTWY 1–2 cm
- KRUSZYWO ŁAMANE STABILIZOWANE MECHANICZNIE – FRAKCJA 8–32mm, GR. WARSTWY 14 cm
- GEOWŁÓKNINA
- PODSYPKA PIASKOWA – 5cm
- GRUNT RODZIMY


**NAWIERZCHNIA POLIURETANOWA - EPDM
NA PODBUDOWIE BETONOWEJ**

SKALA 1:25

UWAGA:

- UWAGA! GRUBOŚĆ NAWIERZCHNI SYNTETYCZNEJ JEST ZALEŻNA OD WYBRANEJ TECHNOLOGII I PRODUCENTA!



PERSPEKTYWA PRACOWNIA PROJEKTOWA Sp. z o. o.
30-109 KRAKÓW UL. SALWATORSKA 14 TEL. 012-426-06-16
EMAIL: BIURO@PERSPEKTYWA-KRAKOW.PL WWW.PERSPEKTYWA-KRAKOW.PL

Nazwa i adres inwestycji:	BUDOWA OBIEKTÓW MAŁEJ ARCHITEKTURY (URZĄDZEŃ SIŁOWYCH I KOMUNALNYCH) W MIEJSCU PUBLICZNYM, NA TERENIE "PLANTY BIEŃCZYCE", DZIAŁKA NR 223/11, OBRZĘB 8, NOWA HUTA			Data:	SIERPIEŃ 2017
Inwestor:	GMINA MIEJSKA KRAKÓW, REPREZENTOWANA PRZEZ ZARZĄD ZIELENI MIEJSKIEJ W KRAKOWIE UL. ZA TOREM 22, 30-542 KRAKÓW			Branża:	ARCHITEKTURA
Tytuł rysunku:	DETAL PROJEKTOWANEJ NAWIERZCHNI EPDM			Faza proj.:	PROJ. BUD.
Projektował:	Imię i nazwisko:	Nr uprawn./specjal.:	Podpis:	Skala:	1:25
Opracował:	mgr inż. arch. AGNIESZKA KOŁODZIEJSKA-ZARYCH	MPOIA/032/2005 specj. architektoniczna		Nr rys.:	
Sprawił:	mgr inż. arch. JOANNA ATAMAŃCZUK inż. arch. KATARZYNA KORYGA				3
	mgr inż. arch. DAGMARA SZAFŁARSKA-SŁOWIACZEK	MPOIA/044/2005 specj. architektoniczna			