



A-A
1:25

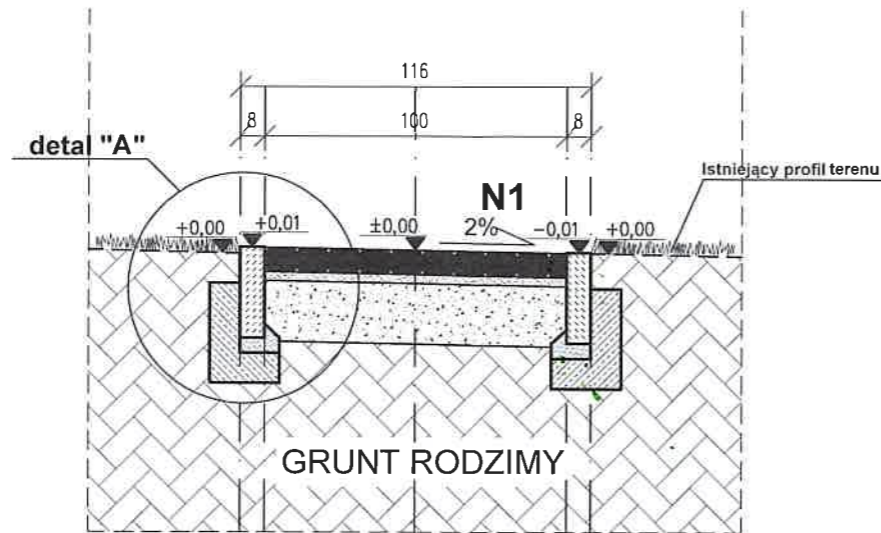


B-B
1:25

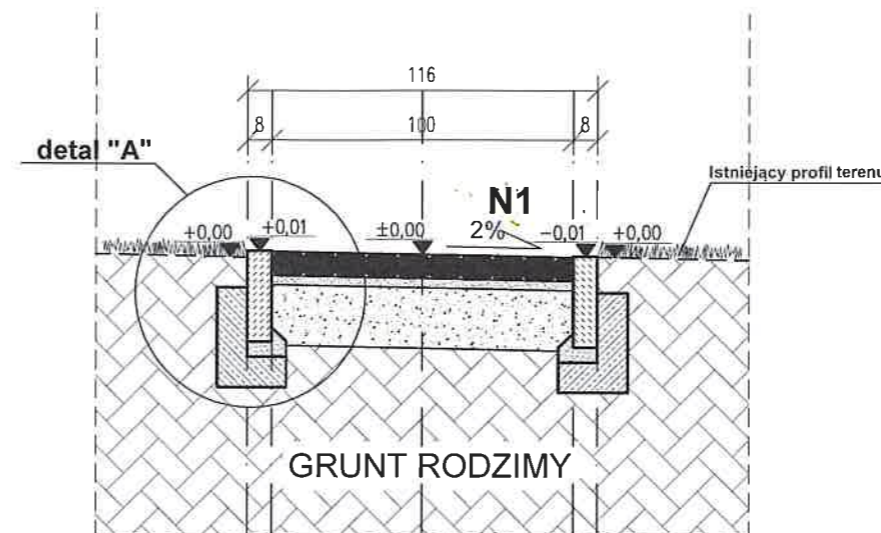

DETAL KONSTRUKCYJNY "A"

SKALA 1:10

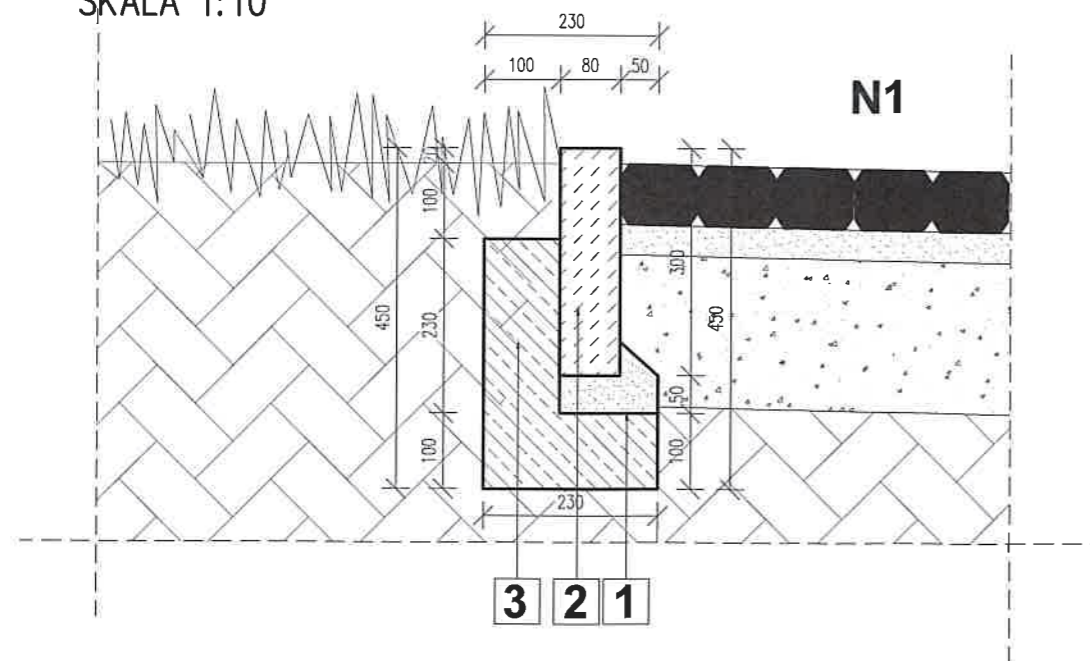

- 1 Podsyпка cementowo-piaskowa 5cm
- 2 Obrzeże betonowe OB1 8x30cm beton C12/15
- 3 Ława betonowa 10x23cm z oporem 10x23cm beton C12/15
- N2 Nawierzchnia proj. utwardzenia terenu

N1	Nawierzchnia utwardzenia terenu
8 cm	kostka brukowa betonowa
3 cm	podsyпка cementowo - piaskowa 1:4
20 cm	podbudowa z kruszywa łamanego stab.mech. 0/31,5mm
31 cm	SUMA

UWAGI:

1. RYSUNKI ROZPATRYWAĆ ŁĄCZNIE Z PROJEKTAMI BRANŻOWYMI
2. OBOWIĄZUJĄ UWAGI ZAWARTE W OPISIE TECHNICZNYM
3. WSZYSTKIE WYMIARY SPRAWDZIĆ NA BUDOWIE

BIURO PROJEKTOWE:
FDELITA PIOTR FROSZĘGA
ul. Fredry 4F/14, 30-605 Kraków

IMIE I NAZWISKO:	NR UPR.	PODPIS:
mgr inż. Piotr Froszęga	PDK/0057/POOD/16	

UTWARDZENIE TERENU NA DZIAŁCE BUDOWLANEJ
NR. EWID. NR 354/59, OBRĘB 0055 PODGÓRZE, JEDNOSTKA
EWIDENCYJNA [126104_9] KRAKÓW - PODGÓRZE

INWESTOR:
Gmina Miejska Kraków
Zarząd Zieleni Miejskiej w Krakowie
ul. Za Torem 22
30-542 Kraków

BRANŻA BRANCH:	DROGI	FAZA: STAGE:	PB	DATA: DATE:	08.2018
NAZWA RYSUNKU: DRAWING NAME:	PRZEKRÓJ KONSTRUKCYJNY A-A		SKALA: SCALE:	1:25	NR PROJEKTU: PROJECT No:
			NR RYSUNKU: DRAWING No:	DB-01	