ZP.6

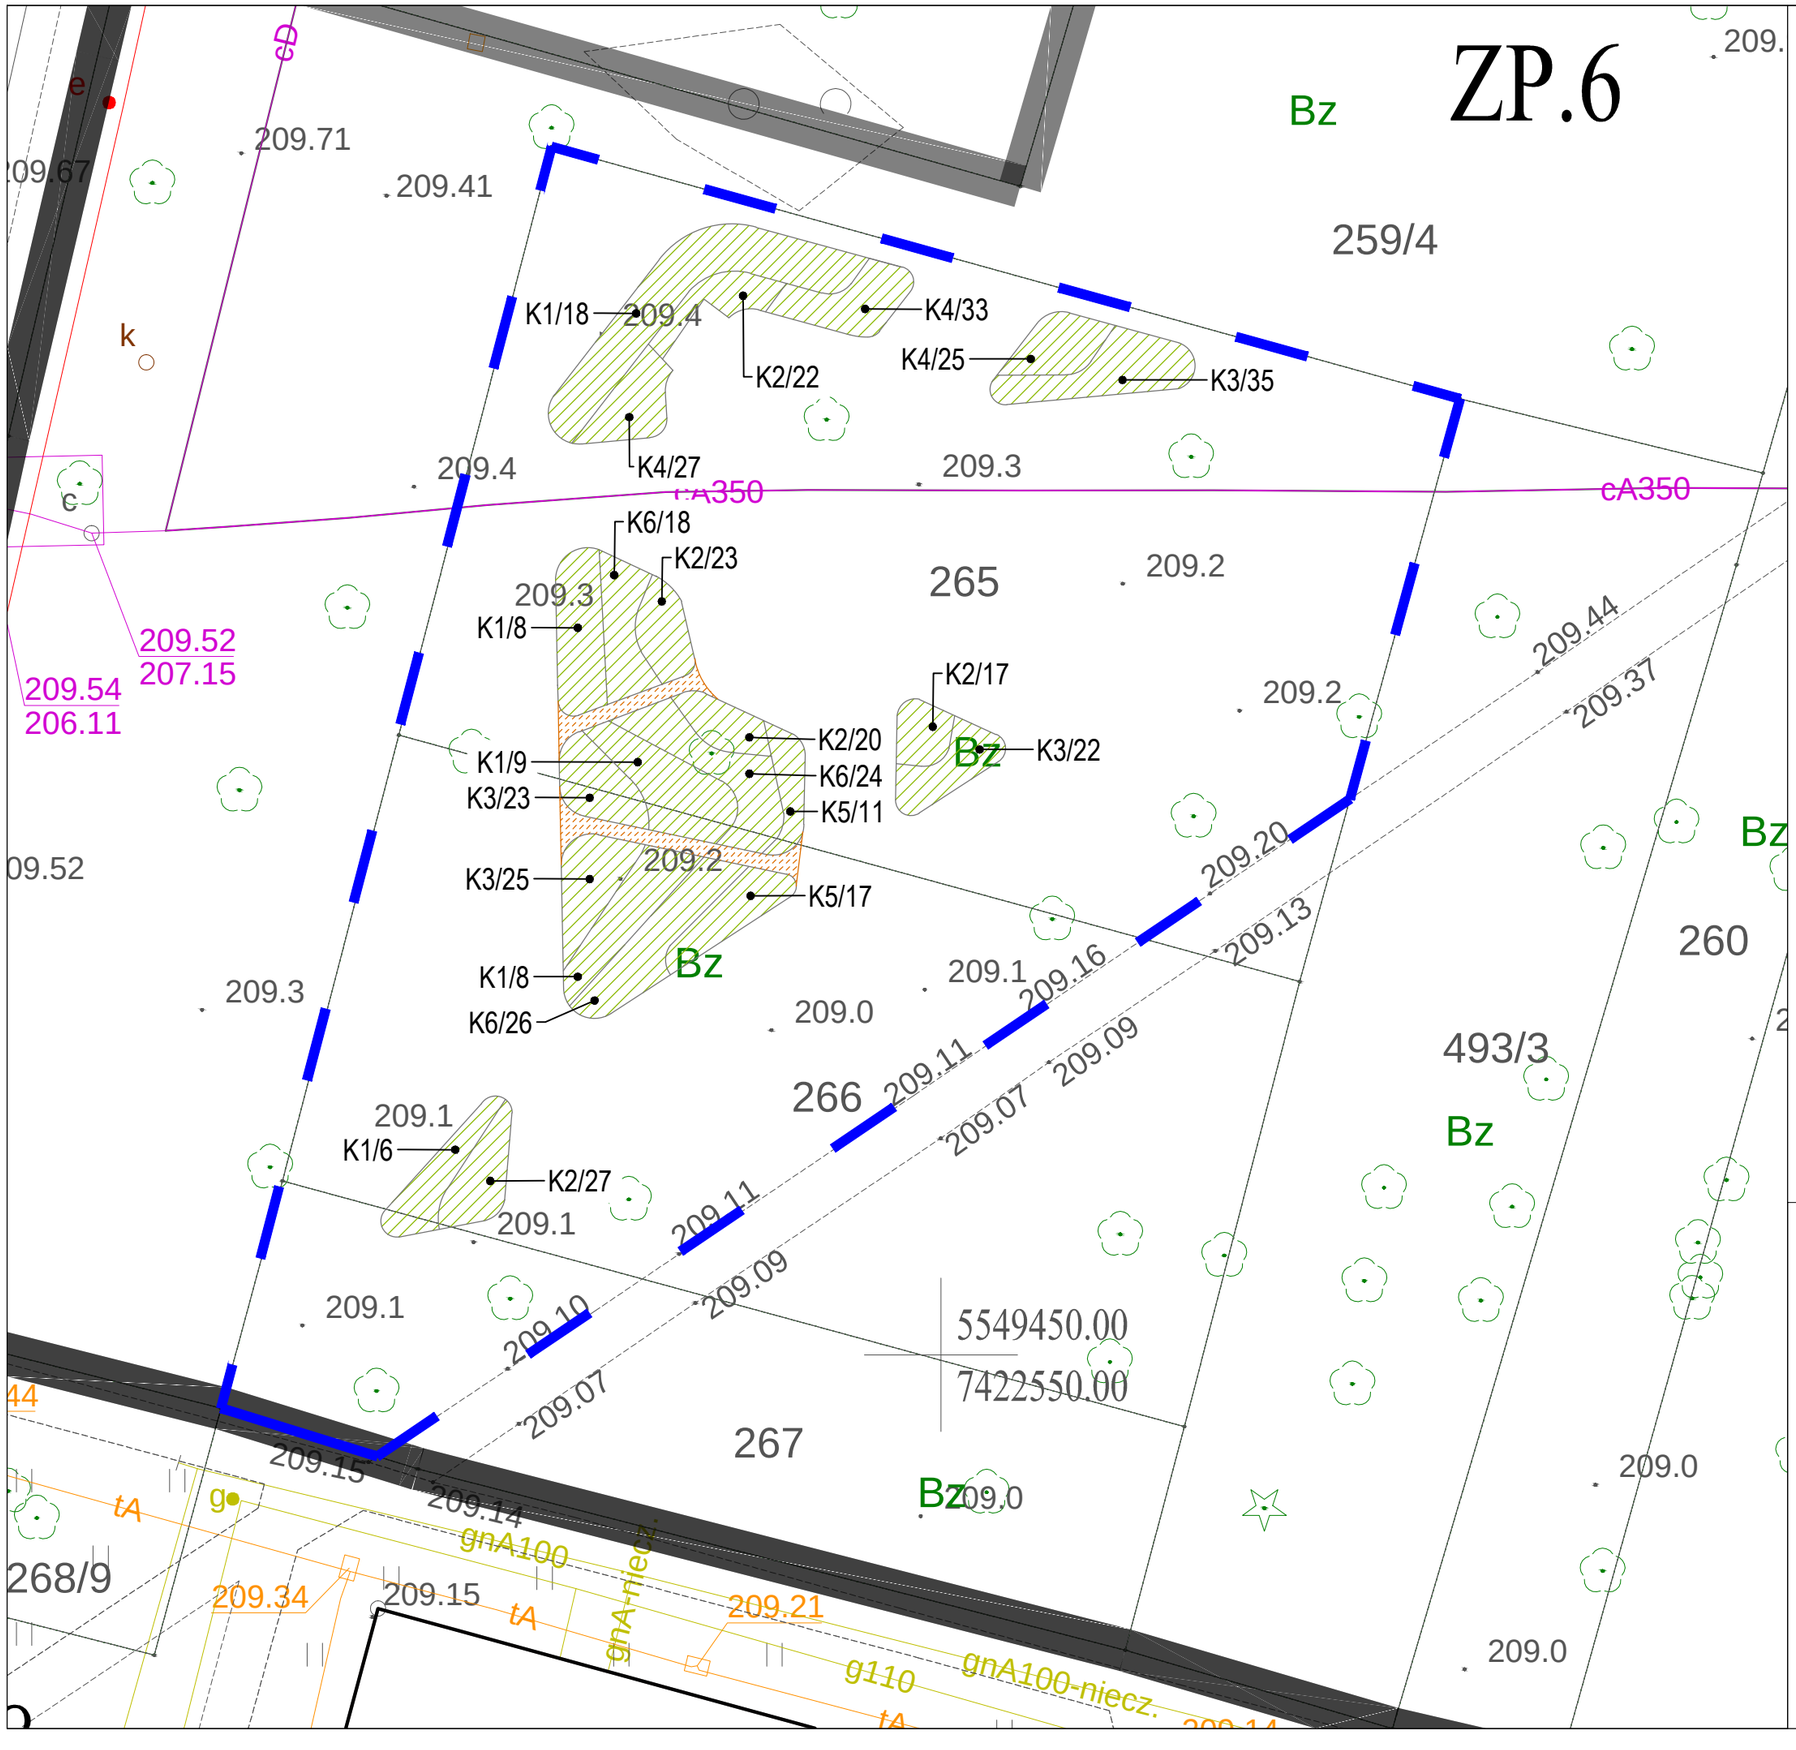

LEGENDA

GRANICA OPRACOWANIA

K4/33 NR ROŚLINY/ILOŚĆ SZTUK

PROJEKTOWANA ZIELEŃ

KRZEWY

KORA DRZEWNA

ZESTAWIENIE GATUNKÓW ROŚLIN:

KRZEWY

K1. Pęcherznica kalinolistna - 1 szt./m²
K2. Perowskia łobodolistna - 5 szt./m²
K3. Tawuła japońska 'Little Princess' - 4 szt./m²
K4. Suchodrzew chiński - 5 szt./m²
K5. Liliowiec 'Summer Wine' - 3 szt./m²
K6. Lilak Meyera 'Palibin' - 3 szt./m²

4GARDENS

4GARDENS S.C.

ul. Aleksandra Fredry 2
30-605 Kraków

biuro@4gardens.com.pl
www.4gardens.com.pl

zadanie	**Opracowanie kompletnej dokumentacji projektowo-kosztorysowej wraz z projektem wykonawczym zagospodarowania Parku Młynówka Królewska pomiędzy ul. Racławicką a al. Kijowską.**
adres	Działki ewidencyjne nr 265, 266, 267, 261/2, obręb K-3, jednostka ewidencyjna Krowodrza
inwestor	Gmina Miejska Kraków, z siedzibą w Krakowie (31-004), Pl. Wszystkich Świętych 3-4 Zarząd Zieleni Miejskiej w Krakowie ul. Reymonta 20, 30-059 Kraków

treść rysunku	stadium	data
PROJEKT ZIELENI	PROJEKT TECHNICZNY	IX 2023

PROJEKTANT GŁÓWNY

branża	projektant	podpis
Architektura krajobrazu	mgr inż. arch. kraj. Joanna Lasek mgr inż. Anna Zięcik mgr inż. arch. kraj. beata Gugulska	

nr rysunku	skala/ arkusz
Rys. nr PT_PZ_01	1:200/420X297