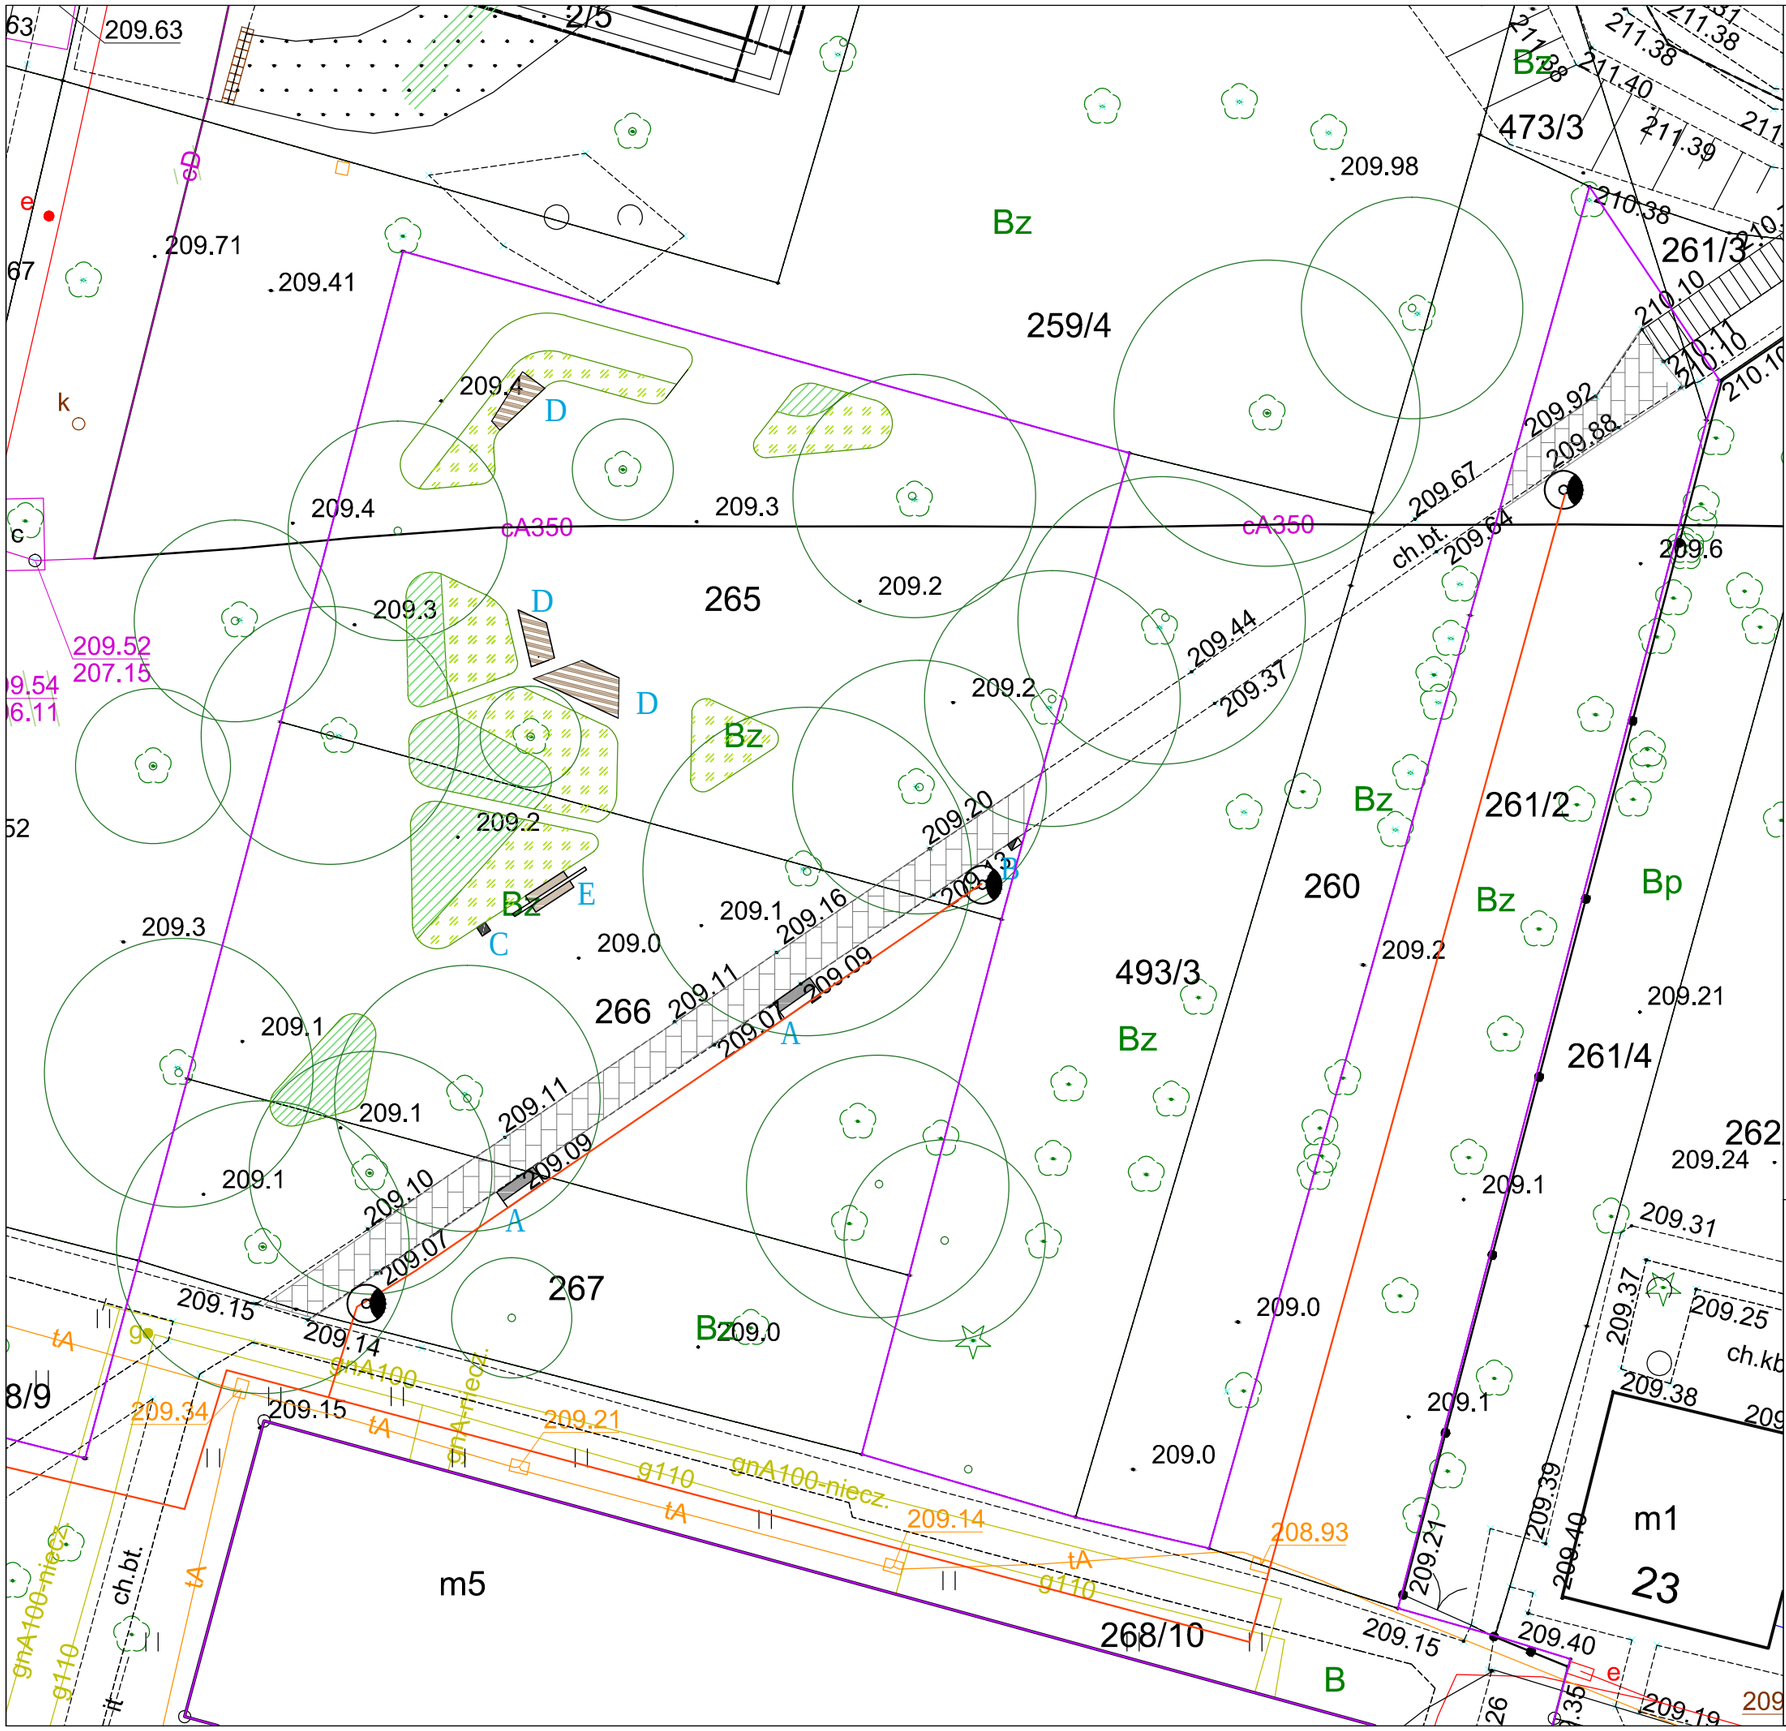

LEGENDA

GRANICA OPRACOWANIA

PROJEKTOWANE ELEMENTY ZAGOSPODAROWANIA TERENU

OBIEKTY MAŁEJ ARCHITEKTURY

A. ŁAWKA Z OPARCIEM

B. KOSZ

C. BIBLIOTECZKA

D. SIEDZISKO

E. HUŚTAWKA

NAWIERZCHNIE

ISTNIEJĄCA NAWIERZCHNIA Z PŁYT BETONOWYCH PRZEZNACZONA DO REMONTU: PŁYTY BETONOWE 50X50CM BEZFAZOWE Z OBRZEŻEM BETONOWYM

OŚWIETLENIE

PRZYŁĄCZ ELEKTROENERGETYCZNY- OŚWIETLENIE PARKOWE

PROJEKTOWANY KABEL ZASILAJĄCY OŚWIETLENIE PARKOWE

PROJEKTOWANA OPRAWA OŚWIETLENIOWA PARKOWA

ZIELEŃ

KRZEWY WYSOKIE

TRAWY/BYLINY

4GARDENS

4GARDENS S.C.

ul. Aleksandra Fredry 2
30-605 Kraków

biuro@4gardens.com.pl
www.4gardens.com.pl

zadanie	**Opracowanie kompletnej dokumentacji projektowo-kosztorysowej wraz z projektem wykonawczym zagospodarowania Parku Młynówka Królewska pomiędzy ul. Racławicką a al. Kijowską.**
adres	Działki ewidencyjne nr 265, 266, 267, 261/2, obręb K-3, jednostka ewidencyjna Krowodrza
inwestor	Gmina Miejska Kraków, z siedzibą w Krakowie (31-004), Pl. Wszystkich Świętych 3-4 Zarząd Zieleni Miejskiej w Krakowie ul. Reymonta 20, 30-059 Kraków

treść rysunku	stadium	data
PROJEKT ZAGOSPODAROWANIA TERENU	PROJEKT KONCEPCYJNY	VIII 2023

PROJEKTANT GŁÓWNY

branża	projektant	podpis
Architektura krajobrazu	mgr inż. arch. kraj. Joanna Lasek mgr inż. Anna Zięcik mgr inż. arch. kraj. Beata Gugulska	

nr rysunku	skala/ arkusz
Rys. nr PK_PZT_01	1:250/297X420