PARK MŁYNÓWKA KRÓLEWSKA | KRAKÓW

191219

KONTEKST URBANISTYCZNY

Obszar opracowania to fragment przynależący do dawnego systemu wodnego miasta Krakowa, oparty na Młynówce Królewskiej. Jest to symbol potwierdzający długowieczność miasta oraz jego dawny układ przestrzenny. Zaletą omawianego obszaru jest przebieg w jego zasięgu trasy spacerowo-rowerowej, która docelowo mogłaby być częścią parku linearnego miasta, czyli parku utworzonego wzdłuż ciągu komunikacyjnego. Obecnie teren opracowania stanowi nieatrakcyjną formę placu połączonego ze skwerem zieleni i cokołem po byłym pomniku Koniewa. Jest to miejsce, które nie wykorzystuje swojego potencjału, dlatego koncepcja zakłada zaaranżowanie atrakcyjnej przestrzeni skweru z zielenią o nowoczesnej formie rekreacyjno-wypoczynkowej z uwzględnieniem historii tego miejsca.

ANALIZY TERENU

Proponowana koncepcja zagospodarowania terenu położonego w pasie parku Młynówka Królewska opiera się o przeprowadzone wcześniej badania terenowe. Analizie poddane zostały: układ komunikacyjny, historia miejsca, tereny zieleni, kompozycja krajobrazu.
Istotnym zabiegiem było przeprowadzenie analizy komunikacyjnej, która pozwoliła wyznaczyć główne kierunki ruchu pieszych oraz rowerzystów. Na tym etapie uwzględniono także zapis MPZP, który uwzględnia budowę trasy szybkiego ruchu Trasy Zwierzynieckiej. Wytyczone ścieżki pozwoliły na wykreowanie poszczególnych stref funkcjonalnych terenu. Bardzo ważna okazała się analiza historyczna, w wyniku której określono dawny przebieg Młynówki Królewskiej. Analiza terenów zieleni opierała się o wcześniej przeprowadzoną inwentaryzację dendrologiczną terenu. Dodatkowo zweryfikowano roślinność znajdującą się w innych odcinkach Młynówki, aby jej część zamieścić na terenie opracowania i tym samym doprowadzić do ujednolicenia zieleni w tym rejonie. Analiza krajobrazowa uwzględniła otwarcia widokowe, osie kompozycyjne oraz szczegółową analizę widokową ze wskazanymi elementami strukturalnymi terenu, które zaburzają jego formę i które należy zmienić.

ANALIZY TERENU 1:1500

ANALIZA KOMUNIKACYJNA

W chwili obecnej park stanowi strefę przejściową. Użytkownicy którzy z niego korzystają, nie zatrzymują się w nim, a jedynie podążają skrótem do przystanku autobusowego. Ruch pieszych odbywa się głównie na obrzeżach parku, natomiast wejścia do niego to punkty użytkowane rzadko lub wcale. Wzdłuż ulicy Armii Krajowej planowana jest budowa trasy szybkiego ruchu - Trasy Zwierzynieckiej.

ANALIZA TERENÓW ZIELENI

Teren opracowania w 82 % pokrywa topola Simona. W związku z krótkowiecznością i wczesnym obumieraniem drzew topoli, zaleca się wymianę drzewostanu w niedługim czasie. Mając na uwadze fakt, że jednorazowe usunięcie drzew spowodowałoby pustkę przestrzeni' zaleca się usuwanie sukcesywne.

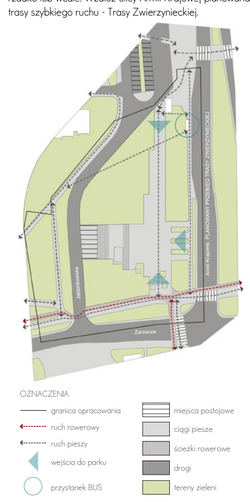

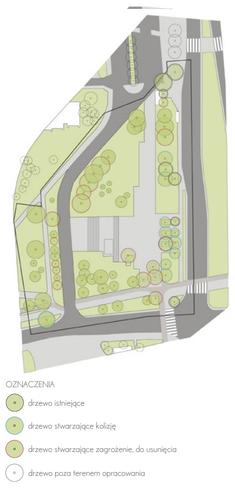

ANALIZA HISTORYCZNAANALIZA KOMUNIKACYJNA

Młynówka Królewska to przykład utrwalonego historycznie, sztucznego cieku wodnego, którego przebieg dostosowano do naturalnego ukształtowania krawędzi dolin rzek Wisły i Rudawy. Historyczny przebieg Młynówki wpisany jest do ewidencji zabytków. Ścieżka spacerowa w południowej części parku ma wyodrębniony pas z ciemnej kostki brukowej, który imituje dawne koryto Młynówki. To nawiązanie do przeszłości, które podkreśla historyczny aspekt miejsca.

ANALIZA KRAJOBRAZOWA

Główną uwagę na terenie skweru przykuwa cokół po byłym pomniku Koniewa, usytuowany na górce. Nie stanowi on atrakcyjnego widoku i miejsca w zasięgu którym można wypocząć. Pusty plac nie zachęca również do zatrzymania się w nim na dłużej, ze względu na brak wyposażenia skweru we właściwe elementy małej architektury.

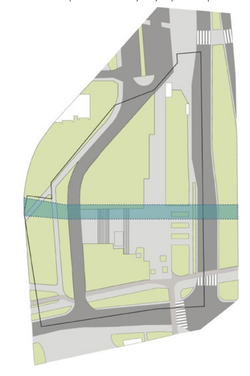

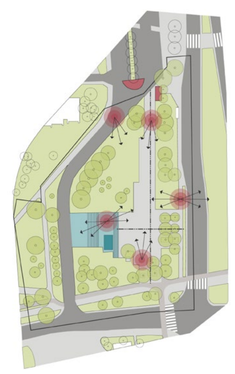

PROGRAM FUNKCJONALNY TERENU

W wyniku analizy terenu oraz różnorodnych preferencji użytkowników skweru starano się zapewnić komfort dla wszystkich grup wiekowych. Ze względu na to obszar opracowania podzielony został na kilka stref funkcjonalnych z różnorodną małą architekturą.

STREFA REPREZENTACYJNA
Wolna przestrzeń placu zapewnia w jego zasięgu organizację tymczasowych wydarzeń kulturalnych takich jak koncert, kino letnie, targ śniadaniowy, czy festyn z okazji Dnia Dziecka. Posadzka placu tworzy gradient kolorystyczny symbolizujący wodę, która podkreśla zbiornik wodny usytuowany w centralnej części terenu opracowania. Stanowi on akcent historyczny, przywołując dawny przebieg Młynówki Królewskiej. Od strony wschodniej plac okala szpaler drzew, który tworzy barierę akustyczną od ruchliwego traktu ulicznego Armii Krajowej. W związku z bliskim sąsiedztwem Straży Pożarnej na płycie placu proponuje się organizować pokazy wodne przy użyciu Rainworks Invisible Spray. Jest to substancja, która tworzy niewidoczną dla oczu powłokę na powierzchni posadzki. W połączeniu z wodą przygotowana wcześniej kompozycja pojawia się w przestrzeni. Środek jest przyjazny dla środowiska i w pełni biodegradowalny, a trwałość wykreowanych wzorów szacuje się na 2-4 miesiące.

STREFA EDUKACYJNO-WYPOCZYNKOWA
Na terenie opracowania zaleca się zaaranżować strefę edukacji ekologicznej z zabawkami edukacyjnymi dla dzieci, umieszczonymi nieregularnie w trawie. Dodatkowym atutem strefy jest platforma wypoczynkowa z tablicą informacyjną zawierającą rys historyczny miasta Krakowa. Platformy proponuje się umieścić wzdłuż całego traktu Młynówki Królewskiej, jako powtórzenie rytmu w parku linearnym.

STREFA REKREACYJNA
W sąsiedztwie placu zaaranżowano niewielkie wzniesienie z podłużnymi, betonowymi schodami. Rozpościera się z nich widok na plac oraz na zbiornik wodny. Sztucznie ukształtowana górka ma zachęcać mieszkańców do różnej aktywności. W okresie letnim będzie to miejsce spotkań, natomiast zimą zamieni się w górkę saneczkową dla młodszych dzieci. Ze szczytu górki otwiera się widok na zachodnią część parku Młynówki Królewskiej, zachęcając tym samym do podjęcia dalszego spaceru.

STREFA PIKNIKOWA
W zasięgu opracowania wytyczono trawnik przy zbiorniku wodnym, który otoczony jest łąką kwietną. Jest to celowo wprowadzony element podnoszący dynamikę skweru, który meandruje na równej płaszczyźnie trawnika, zachwycając kolorem oraz zapachem, przywołując sielski klimat natury. To różnorodne zbiorowisko roślinne, które w przeciwieństwie do miejskich trawników stanie się miejscem życia dla dzikich owadów zapylających.

STREFA PLACU ZABAW
Plac zabaw przeznaczony jest dla dzieci w różnych przedziałach wiekowych. Proponuje się go wykonać z poliuretanowej, miękkiej nawierzchni, na której zamontowane są atrakcyjne urządzenia zabawowe, usytuowane w bezpiecznej odległości od siebie. Dzieci mogą wspinać się na ściankę wspinaczkową, czy też sprawdzić swoją zwinność, przeciskając się przez tunel w sztucznie usypanej górce. Wzdłuż całego placu zamontowano drewnianą ławkę, przymocowaną do donicy, która sąsiaduje ze zbiornikiem wodnym. Z tej odległości każdy opiekun będzie miał kontakt z bawiącymi się dziećmi. Mając na uwadze aktywną zabawę najmłodszych, na placu zamontowano źródło wody pitnej, aby w upalny dzień szybko ugasić pragnienie. Roślinność okalająca plac to zwiewne trawy i barwne, kwitnące byliny, które są ozdobne latem i stanowią akcent kolorystyczny skweru. Zieleń wysoka w zasięgu placu to nasadzenia z klonu polnego, których owoce, zwane „noskami" często wykorzystywane są przez dzieci do zabawy.

STREFA WYPOCZYNKOWA
Strefa wypoczynkowa wyposażona została w pergolę z huśtawką. Jest to miejsce, z którego rozpościera się widok na cały skwer. Bardzo ważny jest fakt, że pergola przysłania negatywne akcenty wyposażenia terenu, zweryfikowane podczas analizy krajobrazowej.

STREFA USŁUGOWA
Sklep wielobranżowy przeniesiono na teren skweru, w miejscu przecięcia głównych ścieżek komunikacyjnych. Wygeneruje to ruch w zasięgu nowoprojektowanego obszaru.

STREFA PARKINGOWA
Wzdłuż ulicy Jabłonkowskiej proponuje się usytuować parking samochodowy na osiem miejsc, w tym jedno dla osób niepełnosprawnych.

STREFA ZIELENI TYMCZASOWEJ
Zieleń tymczasowa znajduje się w miejscu przebiegu przyszłej Trasy Zwierzynieckiej. W tym miejscu zaleca posadzić się roślinność niską, którą w przyszłości bezproblemowo będzie można przesadzić w granicę skweru.

ANALIZY WIDOKOWE

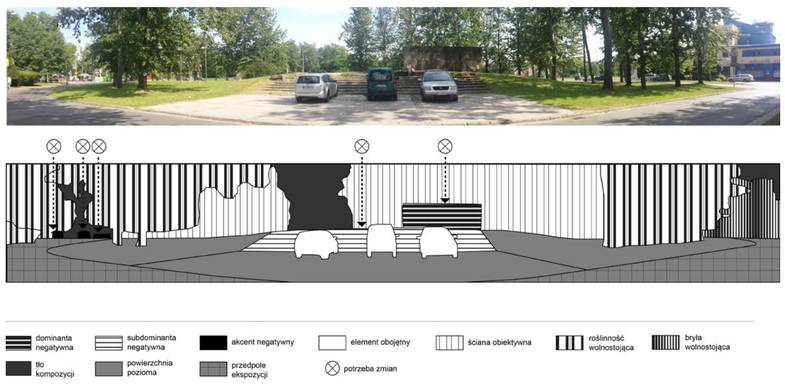

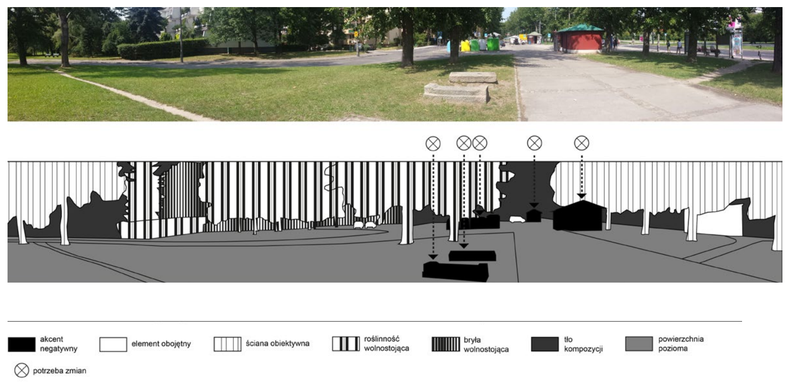

SCHEMATY PROJEKTOWANEGO OBSZARU 1:1500

KOMUNIKACJA

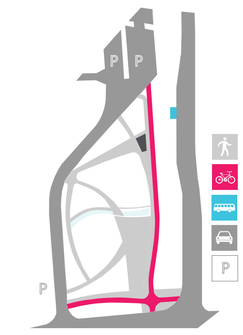

KONCERT | KINO LETNIE

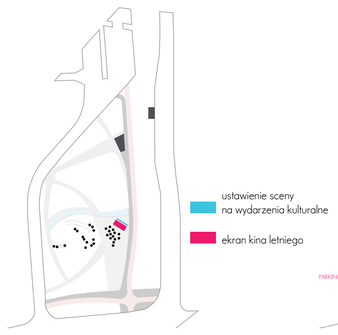

SCHEMAT FUNKCJONALNY

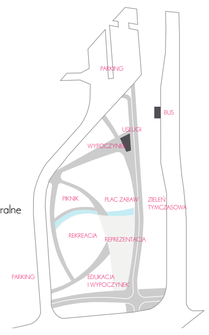

ZIELEŃ

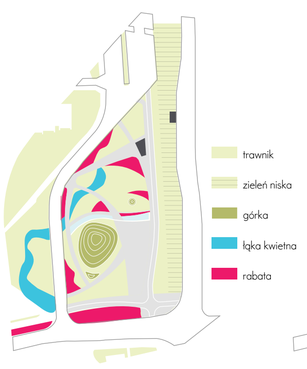

TARG ŚNIADANIOWY/
JARMARK ŚWIĄTECZNY/LODOWISKO

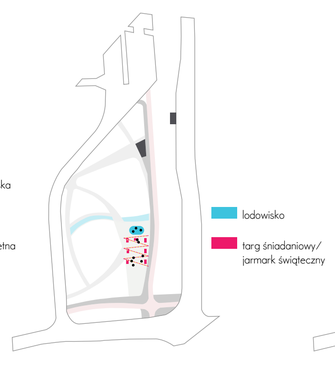

SPOTKANIE | WYPOCZYNEK | ZABAWA

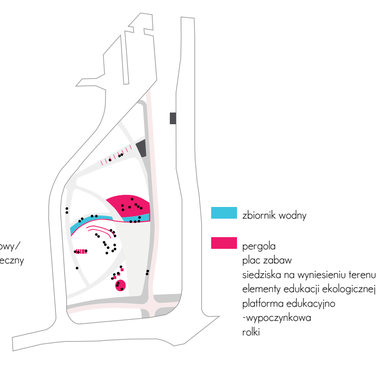

DETAL ZBIORNIKA WODNEGO
skala 1:50

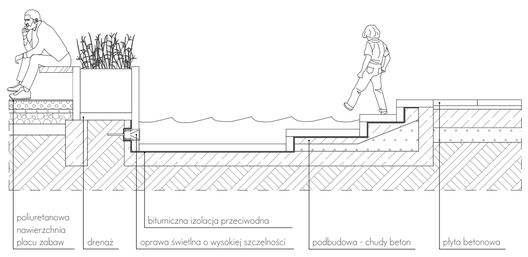

DETAL ŁAWY BETONOWEJ
skala 1:20

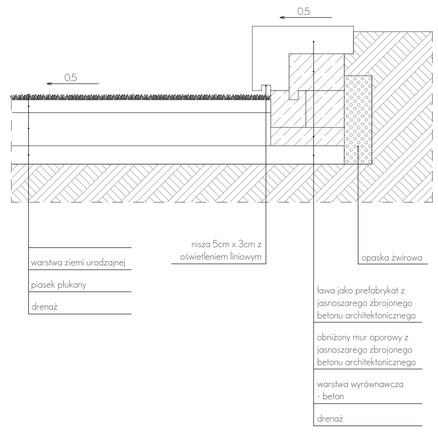
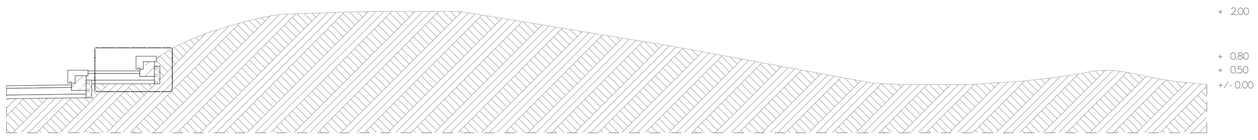
DETAL GÓRKI Z SIEDZISKAMI BETONOWYMI
skala 1:100