


MEBLE MIEJSKIE

ŁAWKA BEZ OPARCIA



OŚLONA NA DRZEWO

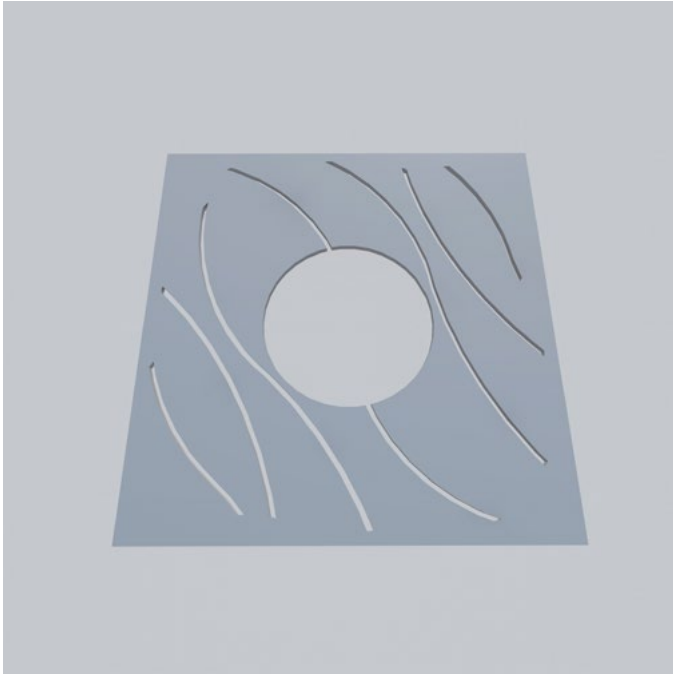

SIEDZISKO BEZ OPARCIA




STOJAK NA ROWERY



ŁAWKA Z OPARCIEM



PLATFORMA WYPOCZYNKOWA

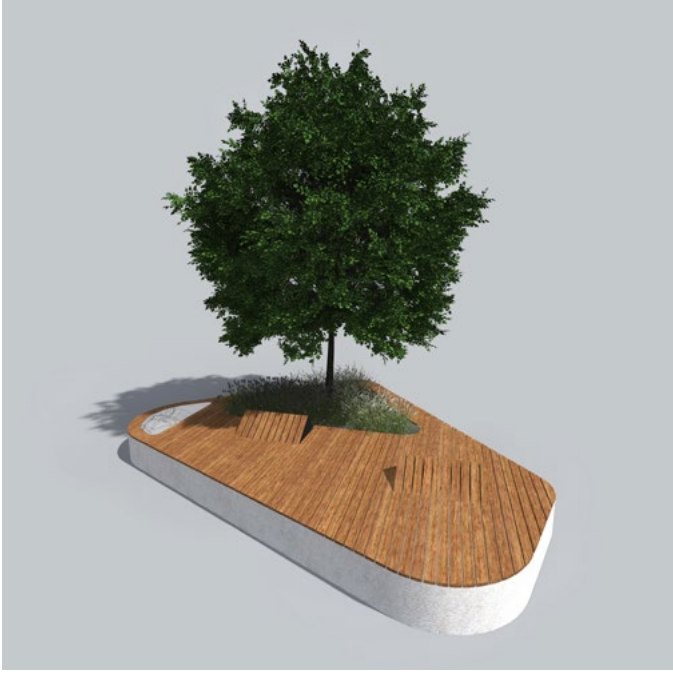

SIEDZISKO Z OPARCIEM



POIDEŁKO



KOSZ NA ODPADY



LAMPA



PERGOLA Z HUŚTAWKĄ



ZABAWKA EDUKACYJNA



WIDOK NA MEANDRUJĄCĄ ŁĄKĘ KWIETNĄ



MAŁA ARCHITEKTURA

Mała architektura tworzy nowy wyznacznik atrakcyjności traktu Młynówki Królewskiej. W zasięgu opracowywanego terenu zaproponowano szereg różnorodnych mebli miejskich oraz elementów wyposażenia skweru, które powstały z myślą o potrzebach różnych grup wiekowych. Meble o większych gabarytach przyjęły zaokrągloną formę, zapewniając przy tym komfort korzystania z przestrzeni. Platformy wypoczynkowe, ławki bez i z oparciem, krzesła wolnostojące proponuje się wykonać z ujednoliconych materiałów zaimpregnowanych drewnianych desek połączonych ze stalą nierdzewną lub ułożonych na betonowym korpusie. Wykorzystane materiały powinny być wysokiej jakości. Meble powinny odznaczać się dużą odpornością na działanie intensywnego użytkowania, czy też czynników atmosferycznych. W dobie rozwoju nowoczesnych technologii platformy wypoczynkowe wyposażone zostały w tematyczną aplikację odnoszącą się do historii rozwoju miasta Krakowa. Pozwoli to na szybszy i pełniejszy dostęp do informacji, zapewniając przy tym walor edukacyjny przestrzeni publicznych. W formę platformy wpisano mapy z historycznym zarysem miasta Krakowa, opatrzonej datą i kodem QR do zeskanowania. W wolnej chwili korzystając z aplikacji „My City” będziemy mogli poznać historię Młynówki Królewskiej na przestrzeni wieków. Docelowo platformy sugeruje się wykorzystywać w pasie parku Młynówka.


WIDOK NA STREFĘ EDUKACYJNO-WYPOCZYNKOWĄ




DETALE TECHNICZNE | MAŁA ARCHITEKTURA | MMCiE

Skala 1:20


ŁAWKA BEZ OPARCIA

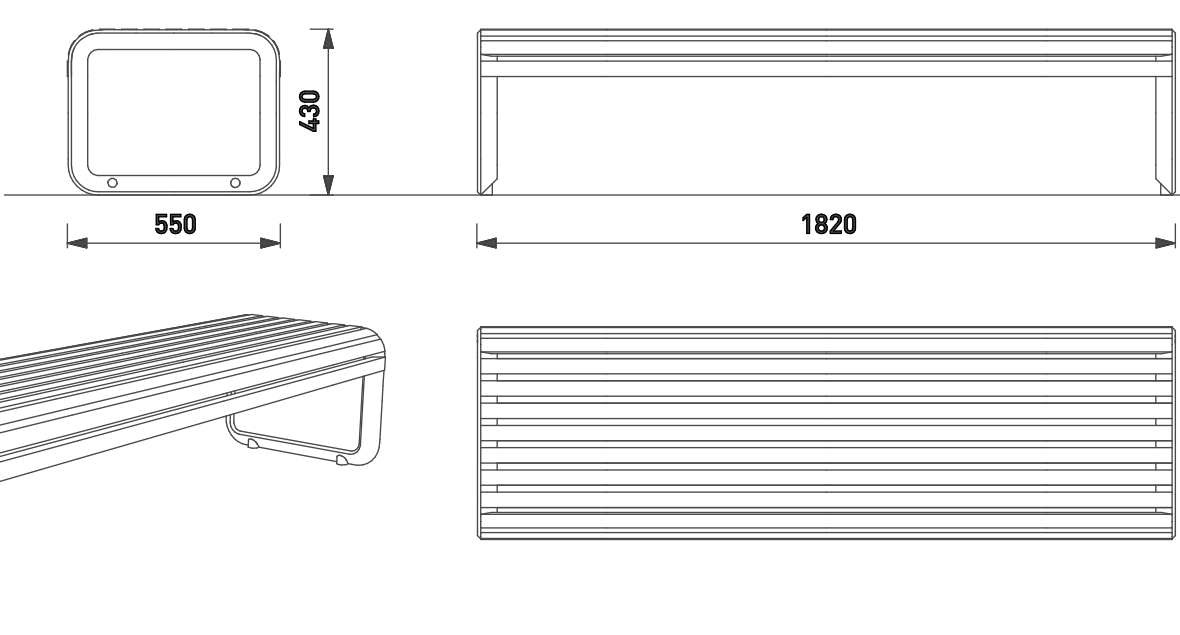


SIEDZISKO BEZ OPARCIA

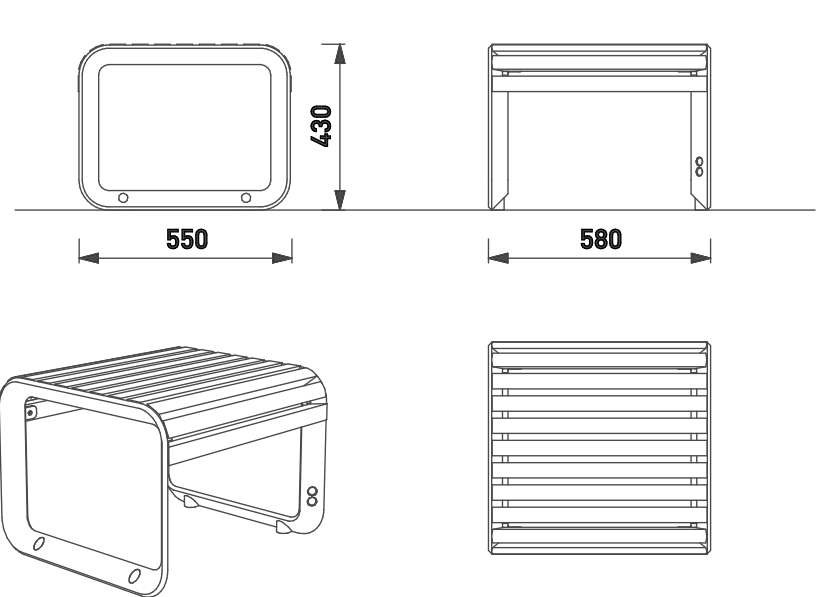


KOSZ NA ODPADY

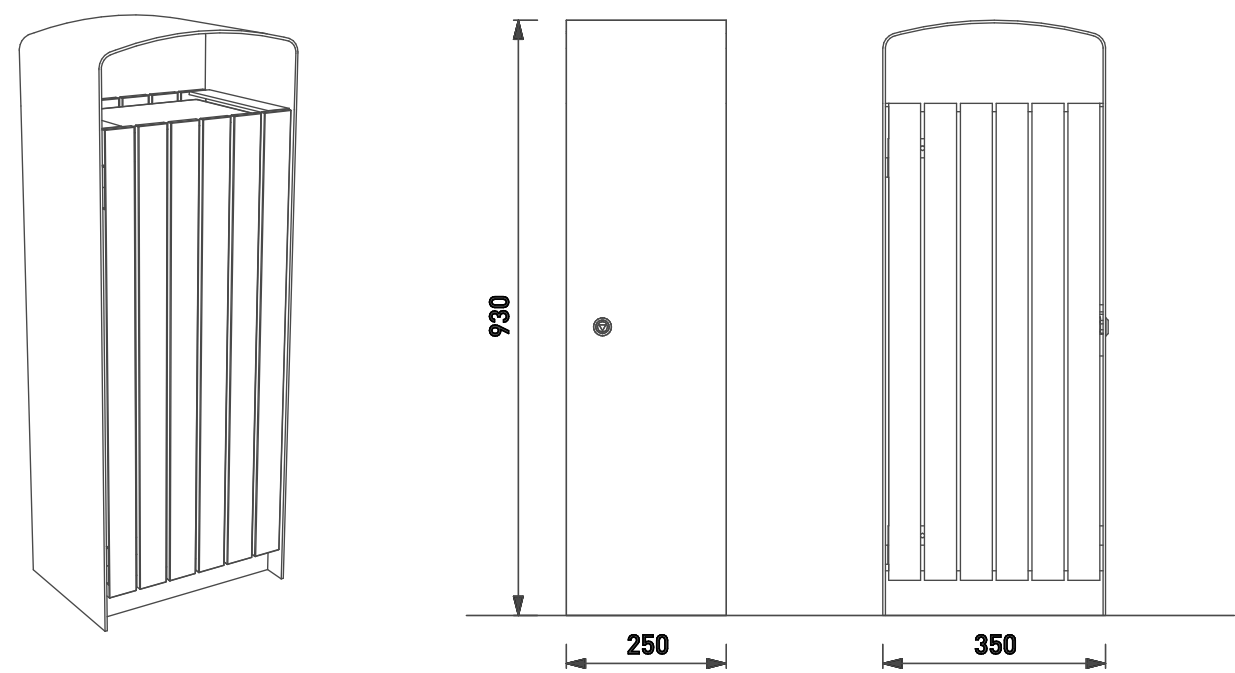

ŁAWKA Z OPARCIEM

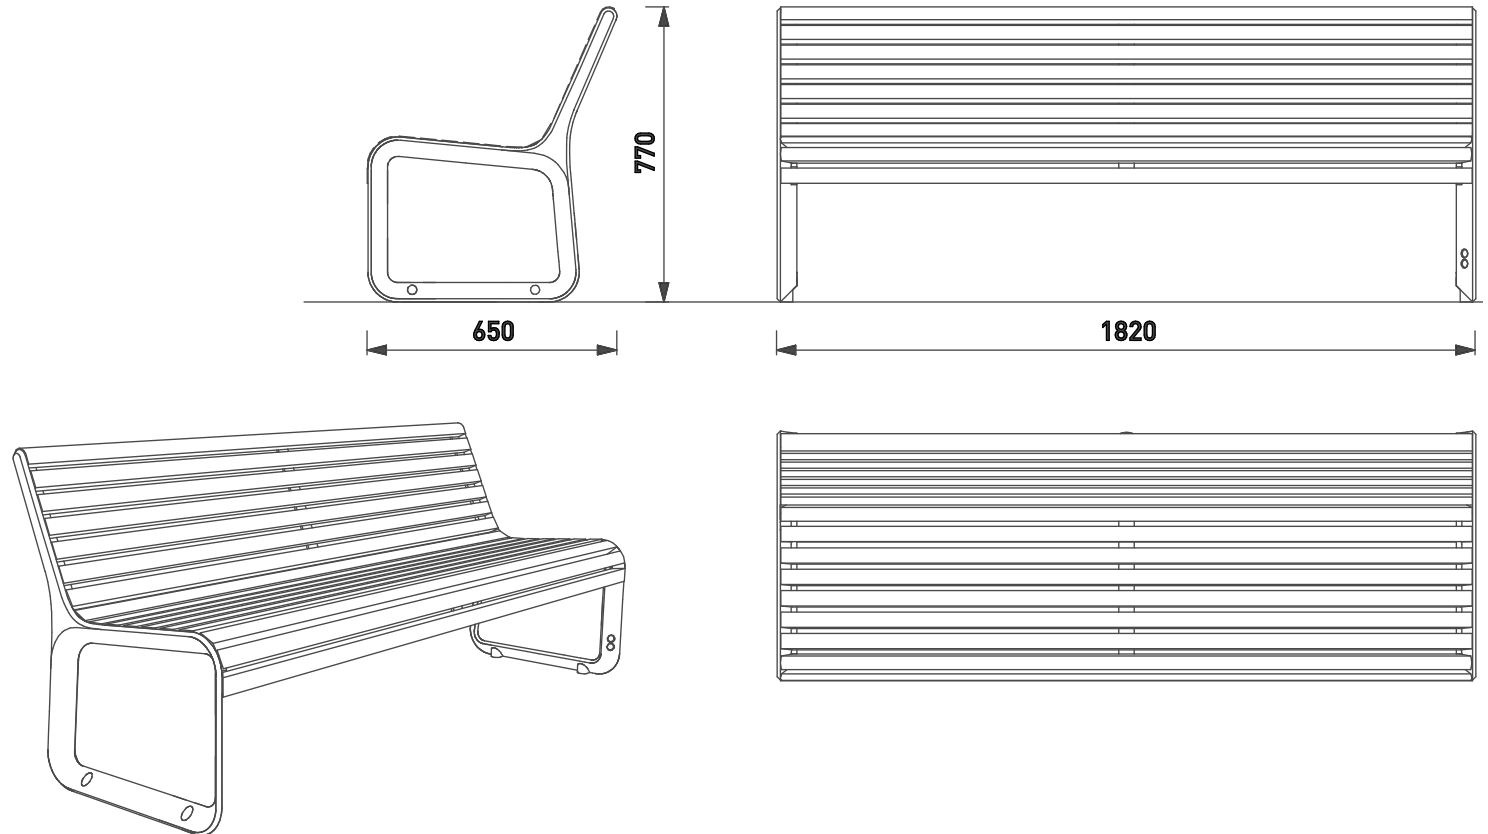

SIEDZISKO Z OPARCIEM

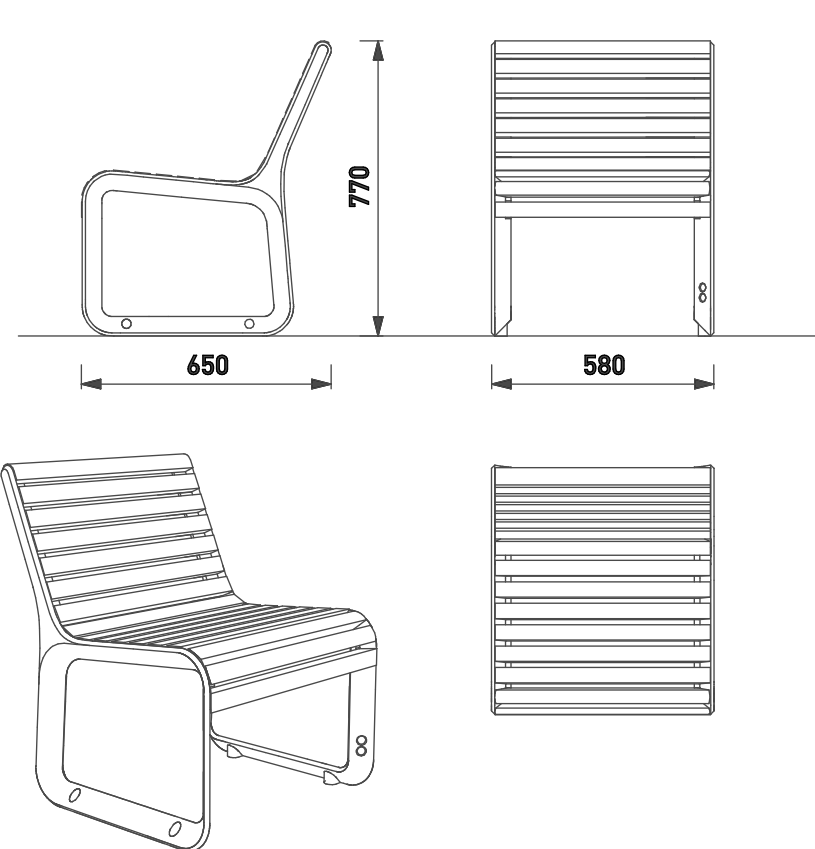

POIDEŁKO

