

**WYKAZ POMIESZCZEŃ:**


- 1 toaleta męska, damska, dla osób niepełnosprawnych, z przewijakiem dla dzieci
  - 2 toaleta męska i damska
  - 3 pomieszczenie techniczne
- powierzchnia zabudowy- 7,40 m<sup>2</sup>
- powierzchnia użytkowa- 5,45 m<sup>2</sup>

inwestycja	Budowa obiektu, małej architektury w miejscu publicznym takiego jak toaleta publiczna wraz z niezbędną infrastrukturą techniczną: wewnętrzna instalacja wodna i kanalizacyjna w tym odcinki na zewnątrz obiektu, wewnętrzna linia zasilająca energetyczną oraz elementami zagospodarowania terenu w Parku Młynowska Krolewska na działce nr 137/100, obręb K-6 (0006), jedn. ewid. Krowodrza (126102_5), Gmina Kraków.
adres	KRAKÓW, okolice UL. ZARZĘDZIE, DZIAŁKA EVIDENCYJNA NR 137/100, OBRĘB K-6 (0006), JEDNOSTKA EVIDENCYJNA KROWODRZA (126102_5)
inwestor	Gmina Miejska Kraków, Pl. Wszystkich Świętych 3-4, 31-001 Kraków, Zarząd Działu Miejskiej w Krakowie, ul. Reymonta 20, 31-059 Kraków
JEDNOSTKA PROJEKTOWA	4GARDENS S.C. ul. Aleksandra Fredry 2, 30-605 Kraków biuro@4gardens.com.pl www.4gardens.com.pl
ZESPÓŁ PROJEKTOWY	branża projektant Architektura mgr inż. arch. Marcin Galas Upr. nr 4512/001 - projektant główny mgr inż. arch. Katarzyna Sleszko Upr. nr MPOIA/030/2021
Architektura krajoznawcza	mgr inż. arch. Joanna Lasek
Zieleń	mgr inż. Anna Ziętek
treść rysunku	nr rysunku
TOALETA PUBLICZNA- RZUT PRZYZIEMIA	
skala/ arkusz	data
1:20/420x297	czerwiec 2022
	<b>A.04</b>

**UWAGI:**

Poziom posadowienia posadzki 0.00= +0,01 na poziomie terenu przyległego.

rura spustowa  $\varnothing$  90

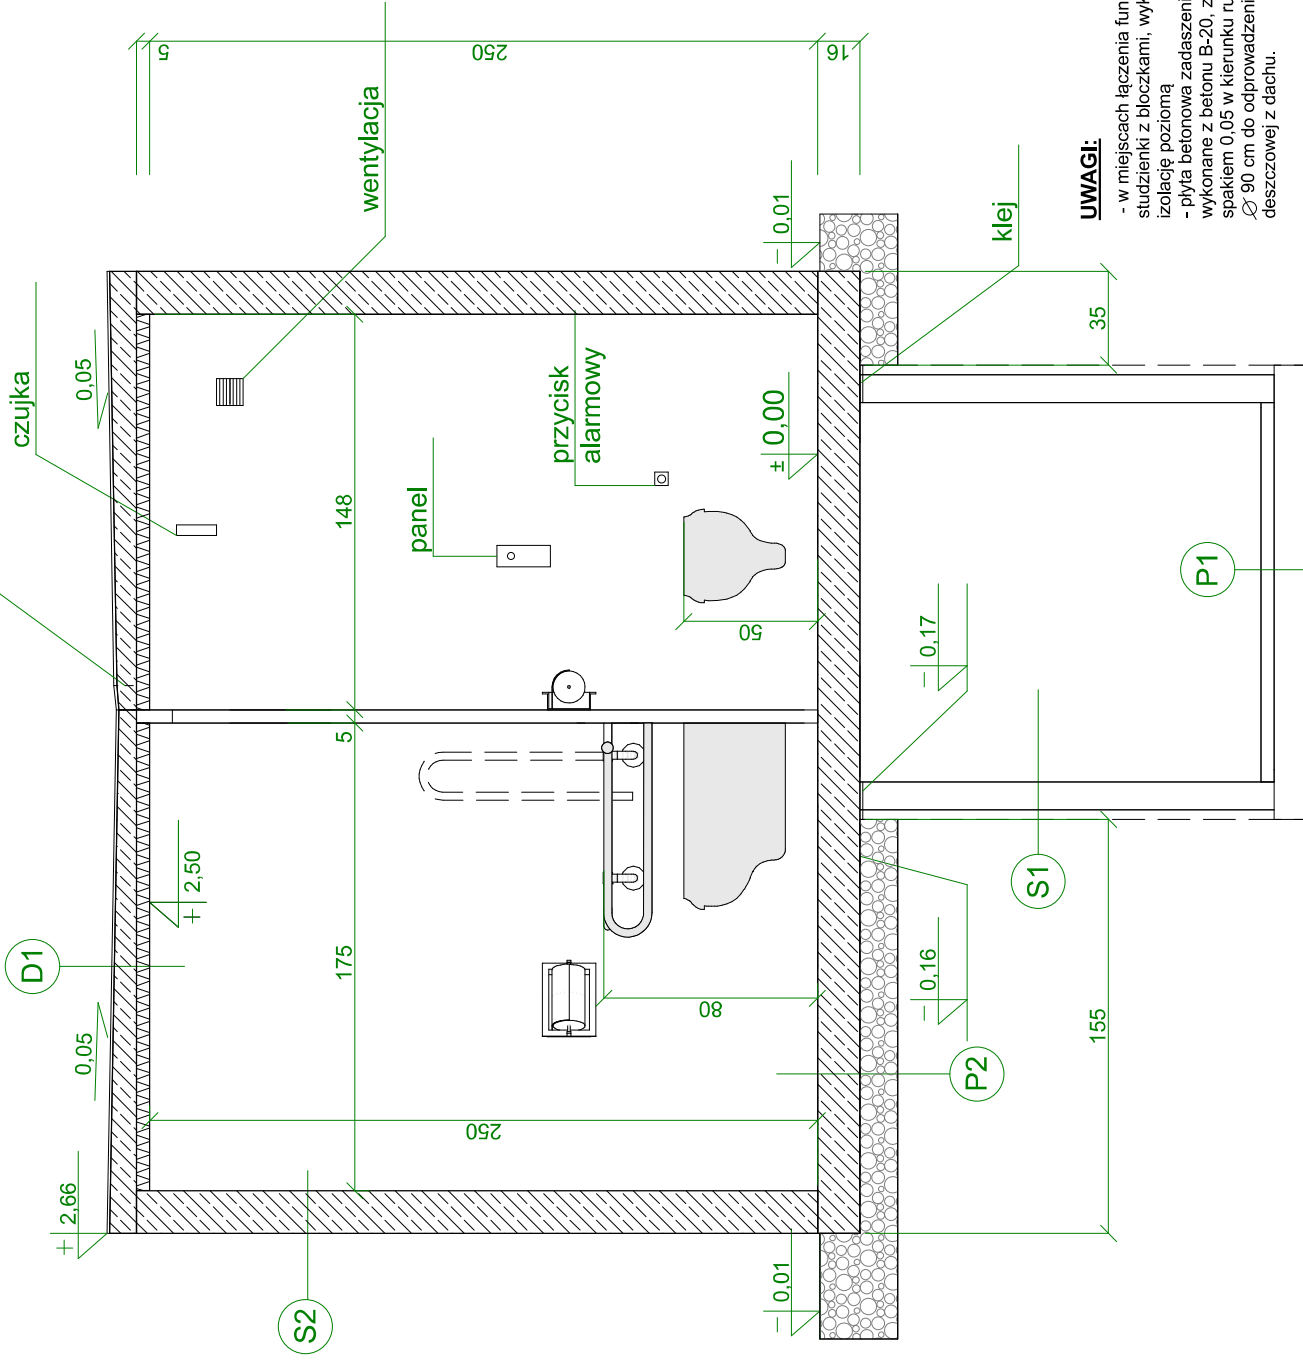

**SPIS WARSTW**


S1	studzienka z elementów prefabrykowanych
	masa uszczelniająca wewnętrzną i zewnętrzną
S2	ściana zewnętrzna betonowa
P1	wylewka betonowa -4 cm
	podkład betonowy B-20 -12cm
	grunt wyrównany
P2	wylewka betonowa 16cm
	zagęszczenie gruntu
	podsyпка żwirowa
	grunt wyrównany
D1	masa bitumiczna
	plyta betonowa
	styropian

<b>inwestycja</b> Budowa obiektu, małej architektury w miejscu publicznym takiego jak toaleta publiczna wraz z niezbędną infrastrukturą techniczną: wewnętrzna instalacja wodna i kanalizacyjna w tym odcinki na zewnątrz obiektu, wewnętrzna linia zasilająca energetyczną oraz elementami zagospodarowania terenu w Parku Młynowska Krowczyńska na działce nr 137/100, obręb K-6 (0006), jedn. ewid. Krowczyńska (126102_5), Gmina Kraków.	
<b>adres</b>	KRAKÓW, okolice UL. ZARZĘDZE, DZIAŁKA EVIDENCYJNA NR 137/100, OBRĘB K-6 (0006), JEDNOSTKA EVIDENCYJNA KROWCZYŃSKA (126102_5)
<b>inwestor</b>	Gmina Miejska Kraków, Pl. Wszystkich Świętych 3-4, 31-001 Kraków, Zarząd Złotej Miejskiej w Krakowie, ul. Reymonta 20, 31-059 Kraków
<b>JEDNOSTKA PROJEKTOWA</b> 4GARDENS S.C. ul. Aleksandra Fredry 2, 30-605 Kraków biuro@4gardens.com.pl www.4gardens.com.pl	
<b>ZESPÓŁ PROJEKTOWY</b>	
<b>branża</b>	<b>projektant</b>
Architektura	mgr inż. arch. Marcin Gales
	Upr. nr 4512/001 - projektant główny
	mgr inż. arch. Katarzyna Sleszczo
	Upr. nr MPOIA/030/2021
Architektura krajoznawcza	mgr inż. arch. Joanna Lasek
Zieleń	mgr inż. Anna Ziętek
<b>treść rysunku</b>	<b>nr rysunku</b>
<b>TOAleta PUBLICZNA- PRZEKRÓJ A-A1</b>	
<b>skala/ arkusz</b>	<b>data</b>
1:20/420x297	czerwiec 2022
	<b>A.06</b>

**UWAGI:**  
- w miejscach łączenia fundamentów studzienki z bloczkami, wykonać izolację poziomą  
- płyta betonowa zadaszenie toalety wykonane z betonu B-20, zbrojone ze spalkiem 0,05 w kierunku rury spustowej  $\varnothing$  90 cm do odprowadzenia wody deszczowej z dachu.

## SPIS WARSTW

S2	ściana zewnętrzna betonowa
P2	wylewka betonowa 16cm zagęszczenie gruntu podsypka żwirowa grunt wyrównany
D1	masa bitumiczna plyta betonowa styropian


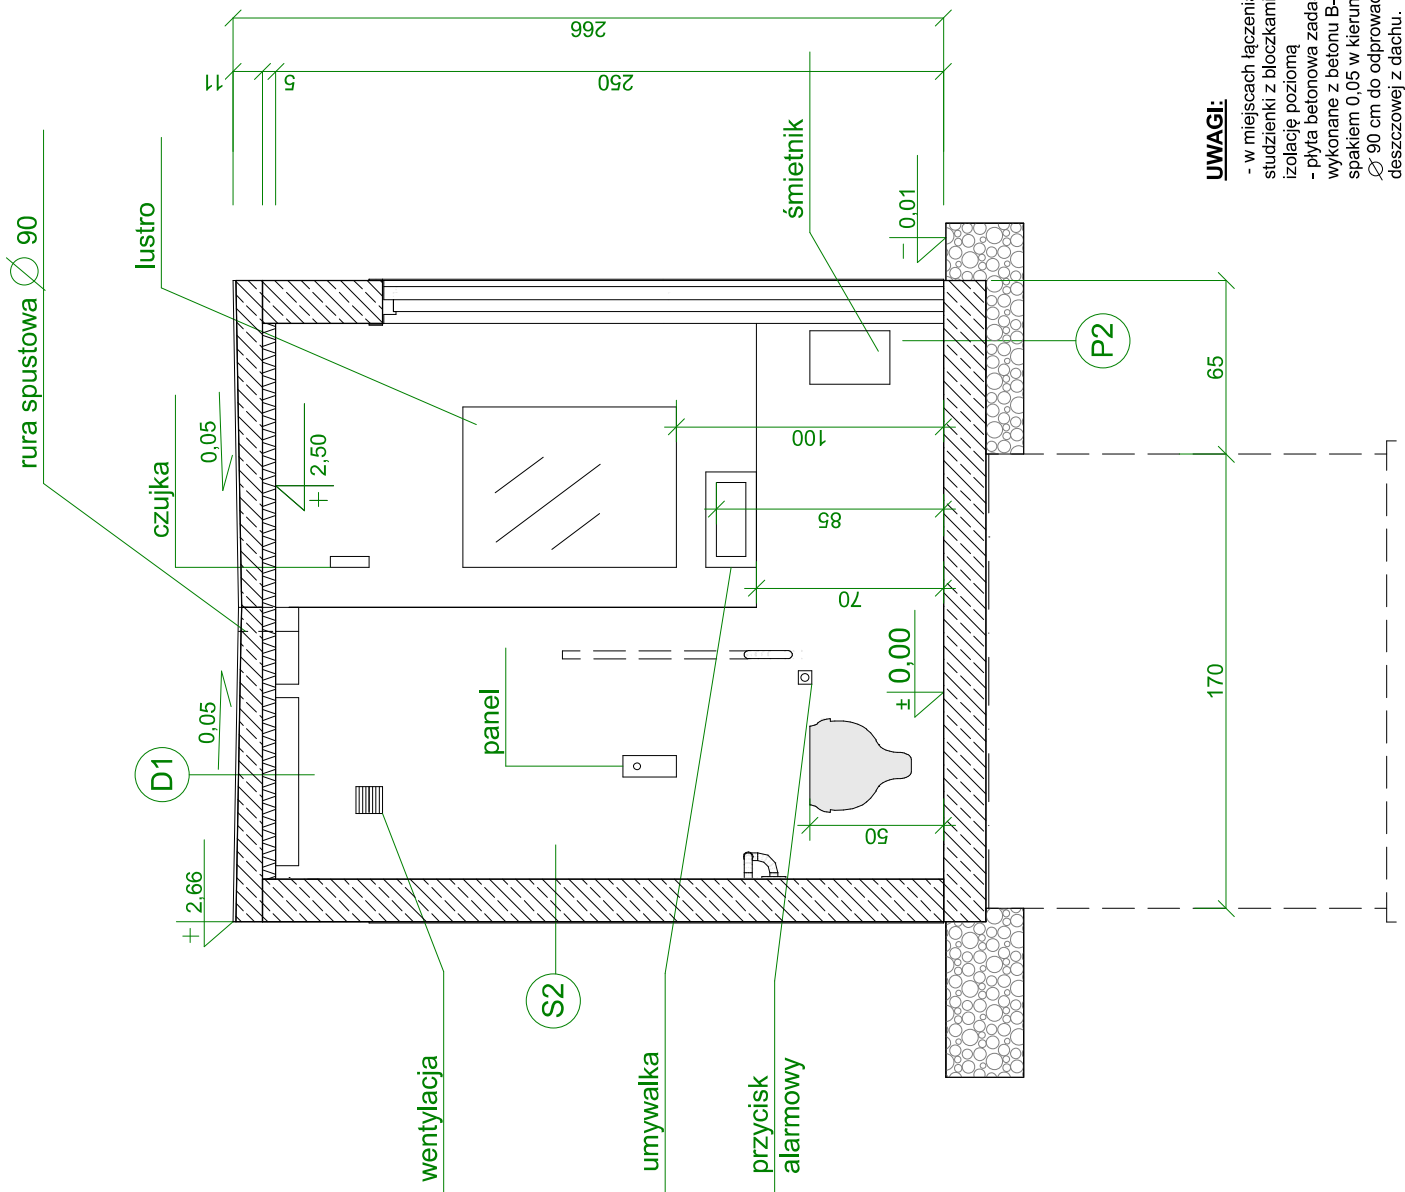


### UWAGI:

- w miejscach łączenia fundamentów studzienki z bloczkami, wykonać izolację poziomą
- płyta betonowa zadaszenie toalety wykonane z betonu B-20, zbrojone ze spalkiem 0.05 w kierunku rury spustowej
- Ø 90 cm do odprowadzenia wody deszczowej z dachu.

inwestycja	Budowa obiektu, małej architektury w miejscu publicznym takiego jak toaleta publiczna wraz z niezbędną infrastrukturą techniczną: wewnętrzna instalacja wodna i kanalizacyjna w tym odcinki na zewnątrz obiektu, wewnętrzna linia zasilająca energią oraz elementami zagospodarowania terenu w Parku Młynówka Krolewska na działce nr 137/100, obręb K-6 (0006), jedn. ewid. Krowodrza (126102_5), Gmina Kraków.
adres	KRAKÓW, okolice UL. ZARZĘCZE, DZIAŁKA EVIDENCYJNA NR 137/100, OBRĘB K-6 (0006), JEDNOSTKA EVIDENCYJNA KROWODRZA (126102_5)
inwestor	Gmina Miejska Kraków, Pl. Wszystkich Świętych 3-4, 31-001 Kraków, Zarząd Zieleni Miejskiej w Krakowie, ul. Reymonta 20, 31-059 Kraków
JEDNOSTKA PROJEKTOWA	4GARDENS S.C. ul. Aleksandra Fredry 2, 30-605 Kraków biuro@4gardens.com.pl www.4gardens.com.pl
ZESPÓŁ PROJEKTOWY	branża projektant podpis Architektura mgr inż. arch. Marcin Galas mgr inż. arch. Katarzyna Sleszczo mgr inż. arch. Joanna Lasek
Architektura	mgr inż. arch. arch. Joanna Lasek
Zieleni	mgr inż. Anna Ziętek
treść rysunku	nr rysunku
TOAleta PUBLICZNA- PRZEKRÓJ B-01	
skala/ arkusz	data
1:20/420x297	czerwiec 2022
	<b>A.07</b>


PRZEKRÓJ FUNDAMENTÓW W OŚI B-B2  
SKALA 1:20

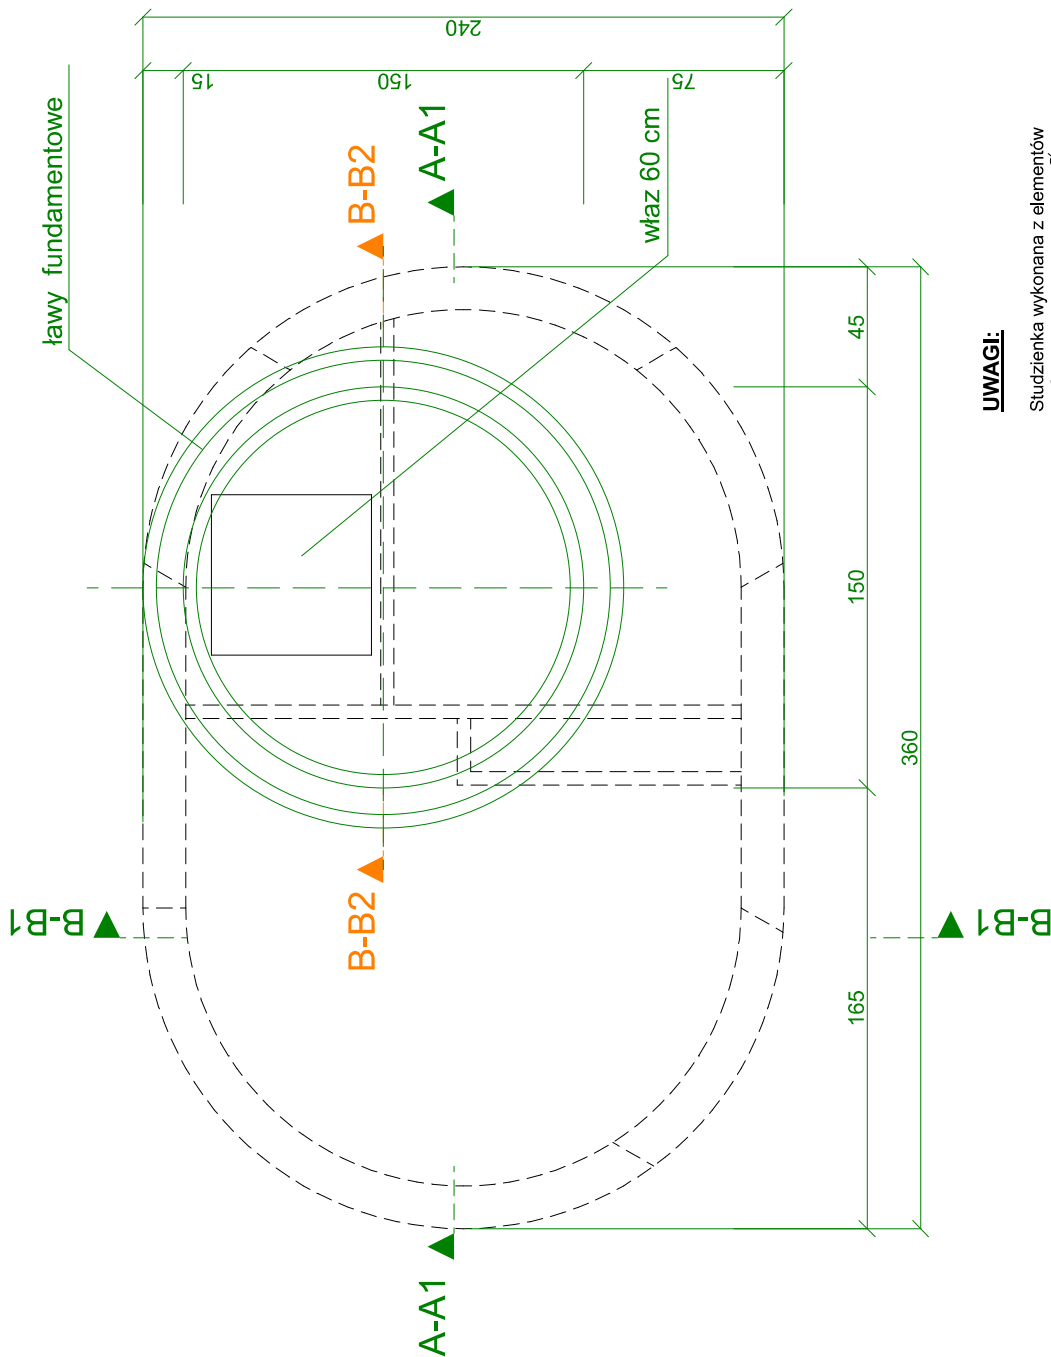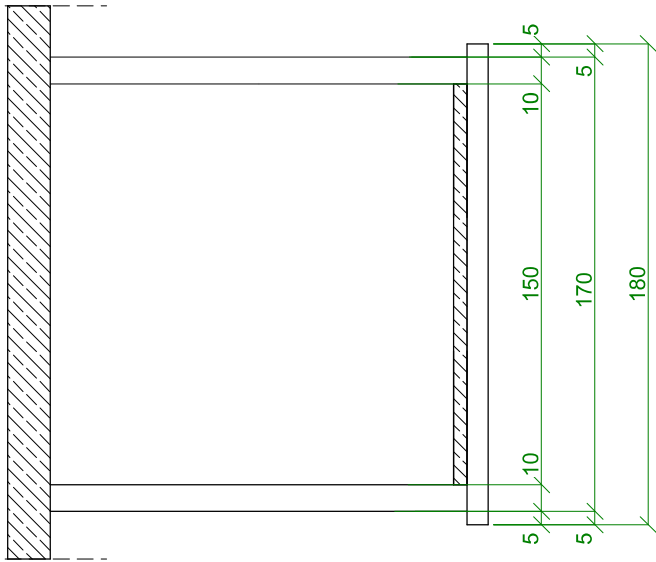

**UWAGI:**

Studzienka wykonana z elementów prefabrykowanych o średnicy  $\varnothing$  150 cm, na zaprawie cementowej wodoszczelnej.

<p>inwestycja: Budowa obiektu, mający architekturę w miejscu publicznym takiego jak toaleta publiczna wraz z niezbędną infrastrukturą techniczną: wewnętrzna instalacja wodna i kanalizacyjna w tym odcinki na zewnątrz obiektu, wewnętrzna linia zasilająca energią oraz elementami zagospodarowania terenu w Parku Młynówka Krolewska na działce nr 137/100, obręb K-6 (0006), jedn. ewid. Krowczyca (126102_5), Gmina Kraków.</p>	
adres	<p>KRAKÓW, okolice UL. ZARZĘDZE, DZIAŁKA EVIDENCYJNA NR 137/100, OBRĘB K-6 (0006), JEDNOSTKA EVIDENCYJNA KROWCZYCA (126102_5)</p>
inwestor	<p>Gmina Miejska Kraków, Pl. Wszystkich Świętych 3-4, 31-001 Kraków, Zarząd Złoteni Miejskiej w Krakowie, ul. Reymonta 20, 31-059 Kraków</p>
<p><b>JEDNOSTKA PROJEKTOWA</b> 4GARDENS S.C. ul. Aleksandra Fredry 2, 30-605 Kraków biuro@4gardens.com.pl www.4gardens.com.pl</p>	
<p><b>ZESPÓŁ PROJEKTOWY</b></p>	
branża	projektant
Architektura	mgr inż. arch. Marcin Galas Upr. nr 4512/001 - projektant główny
	mgr inż. arch. Katarzyna Stęszko Upr. nr MPOIA/030/2021
Architektura krajoznawcza	mgr inż. arch. kraj. Joanna Lasek
Zieleń	mgr inż. Anna Ziętek
<p>nr rysunku</p>	
<p><b>TOALETA PUBLICZNA- RZUT FUNDAMENTÓW</b></p>	
skala/ arkusz	data
1:20/420x297	czerwiec 2022
<p><b>A.03</b></p>	

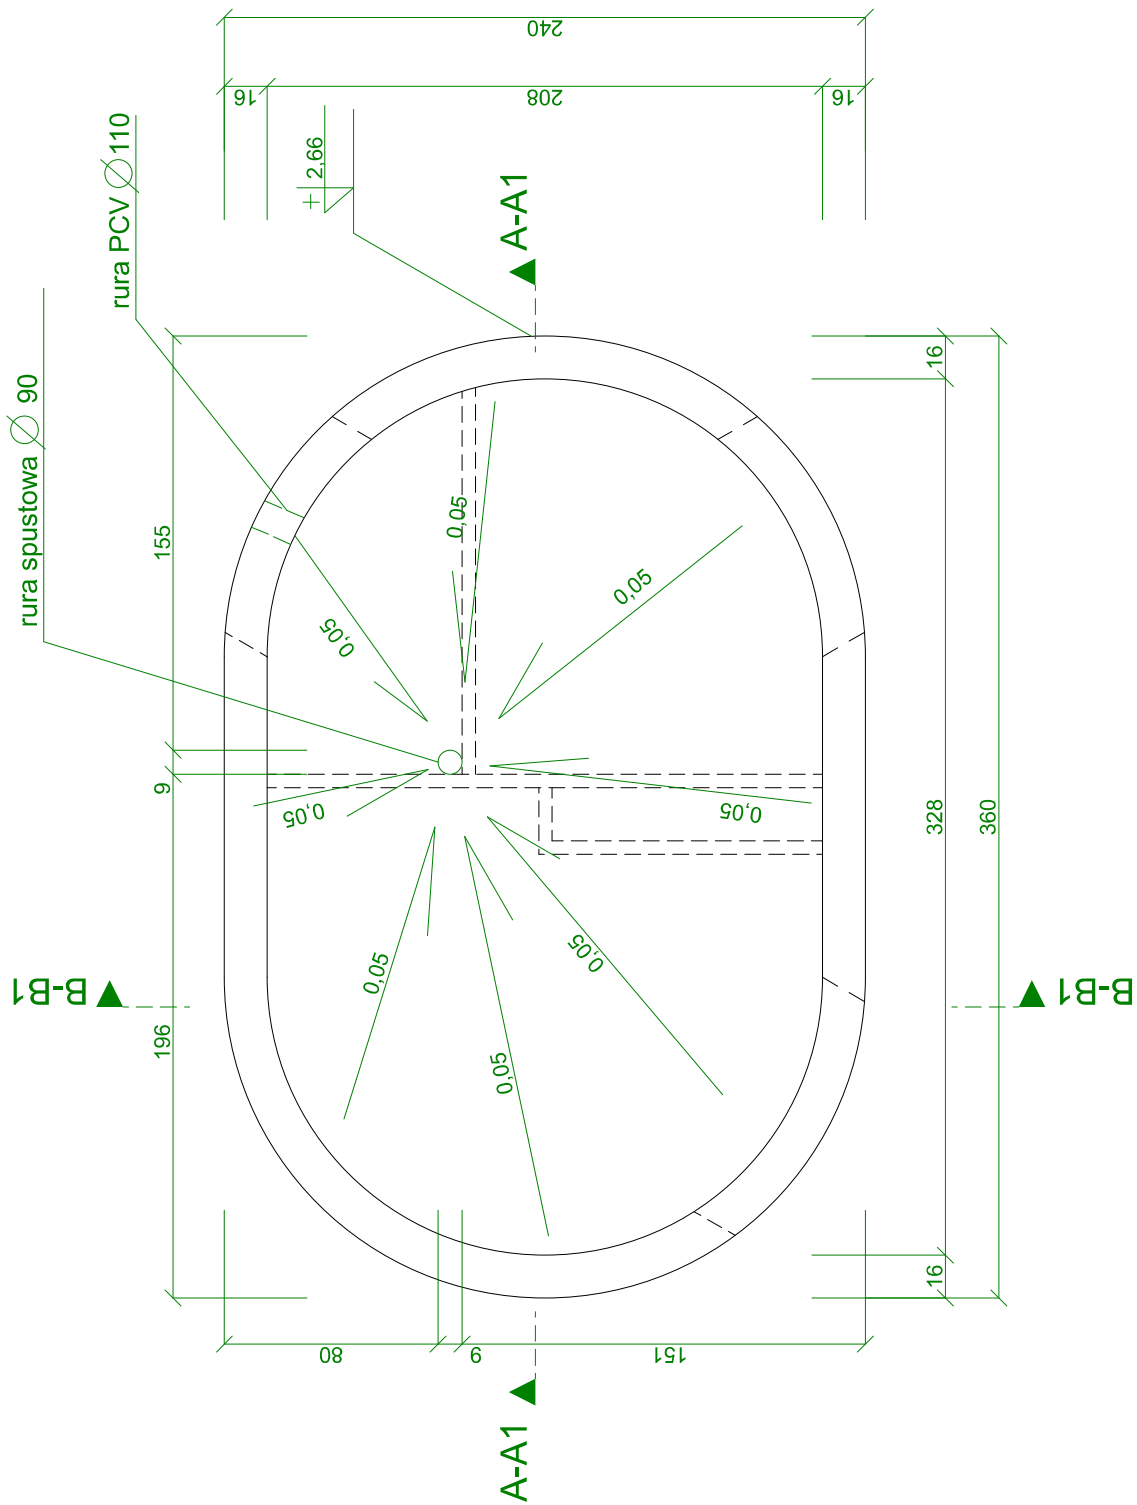

<p>inwestycja: Budowa obiektu, mający architekturę w miejscu publicznym takiego jak toaleta publiczna wraz z niezbędną infrastrukturą techniczną: wewnętrzna instalacja wodna i kanalizacyjna w tym odcinki na zewnątrz obiektu, wewnętrzna linia zasilająca energetyczną oraz elementami zagospodarowania terenu w Parku Młynowska Krolewska na działce nr 137/100, obręb K-6 (0006), jedn. ewid. Krowczyca (126102_3), Gmina Kraków.</p>	
adres	<p>KRAKÓW, okolice UL. ZARZĘDZE, DZIAŁKA EVIDENCYJNA NR 137/100, OBRĘB K-6 (0006), JEDNOSTKA EVIDENCYJNA KROWCZYCA (126102_3)</p>
inwestor	<p>Gmina Miejska Kraków, Pl. Wszystkich Świętych 3-4, 31-001 Kraków, Zarząd Działen Miejskiej w Krakowie, ul. Reymonta 20, 31-059 Kraków</p>
<p><b>JEDNOSTKA PROJEKTOWA</b>          4GARDENS S.C.          ul. Aleksandra Fredry 2, 30-605 Kraków          biuro@4gardens.com.pl www.4gardens.com.pl</p>	
<p><b>ZESPÓŁ PROJEKTOWY</b></p>	
branża	projektant
Architektura	mgr inż. arch. Marcin Galas
	Upr. nr 4512/001 - projektant główny
	mgr inż. arch. Katarzyna Słeczko
	Upr. nr MPOIA/030/2021
Architektura krajoznawcza	mgr inż. arch. kraj. Joanna Lasek
Zieleń	mgr inż. Anna Ziętek
<p><b>treść rysunku</b> nr rysunku</p>	
<p><b>TOALETA PUBLICZNA- RZUT DACHU</b></p>	
skala/ arkusz	data
1:20/420x297	czerwiec 2022
<p><b>A.05</b></p>	