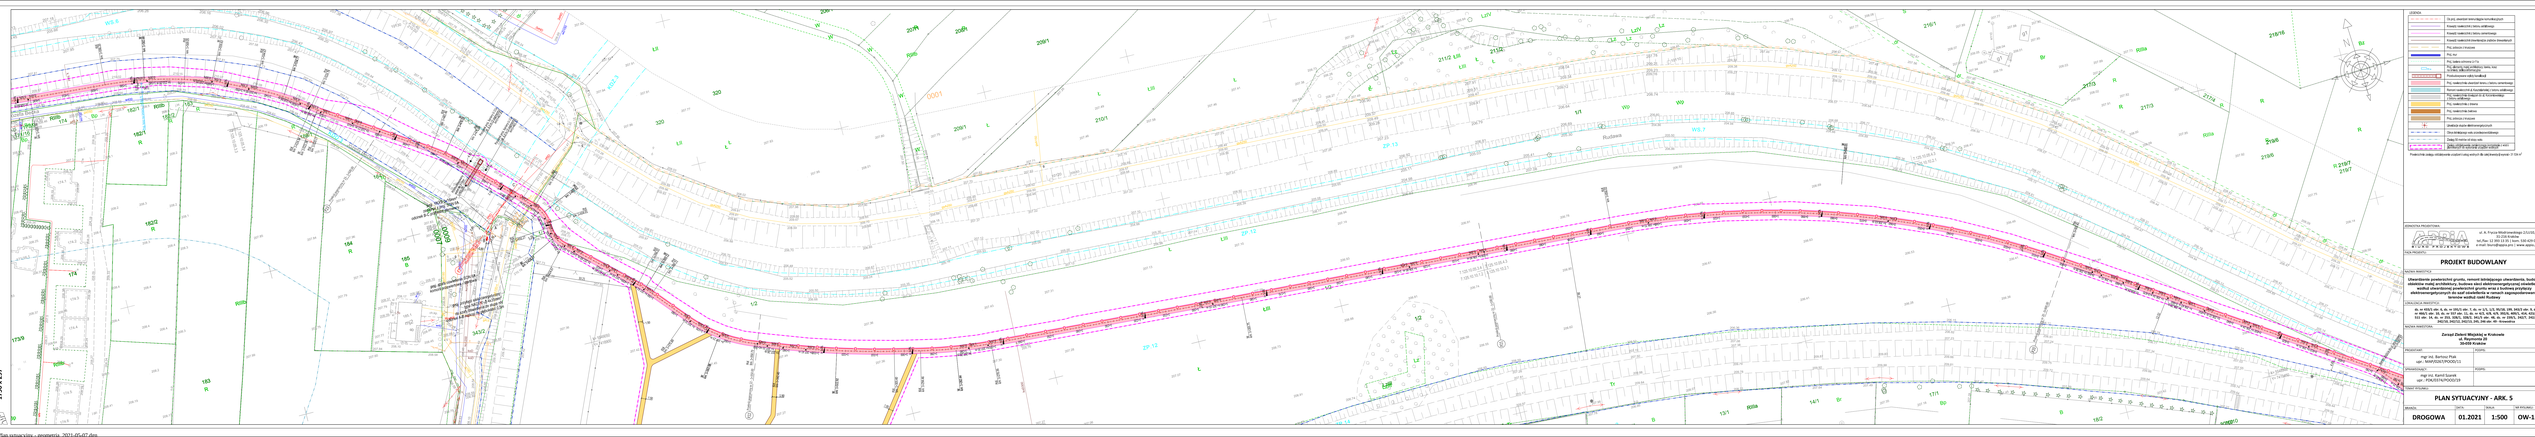
1750 x 297
Budowa
Przebudowa
Budowa
Przebudowa
Budowa
Przebudowa