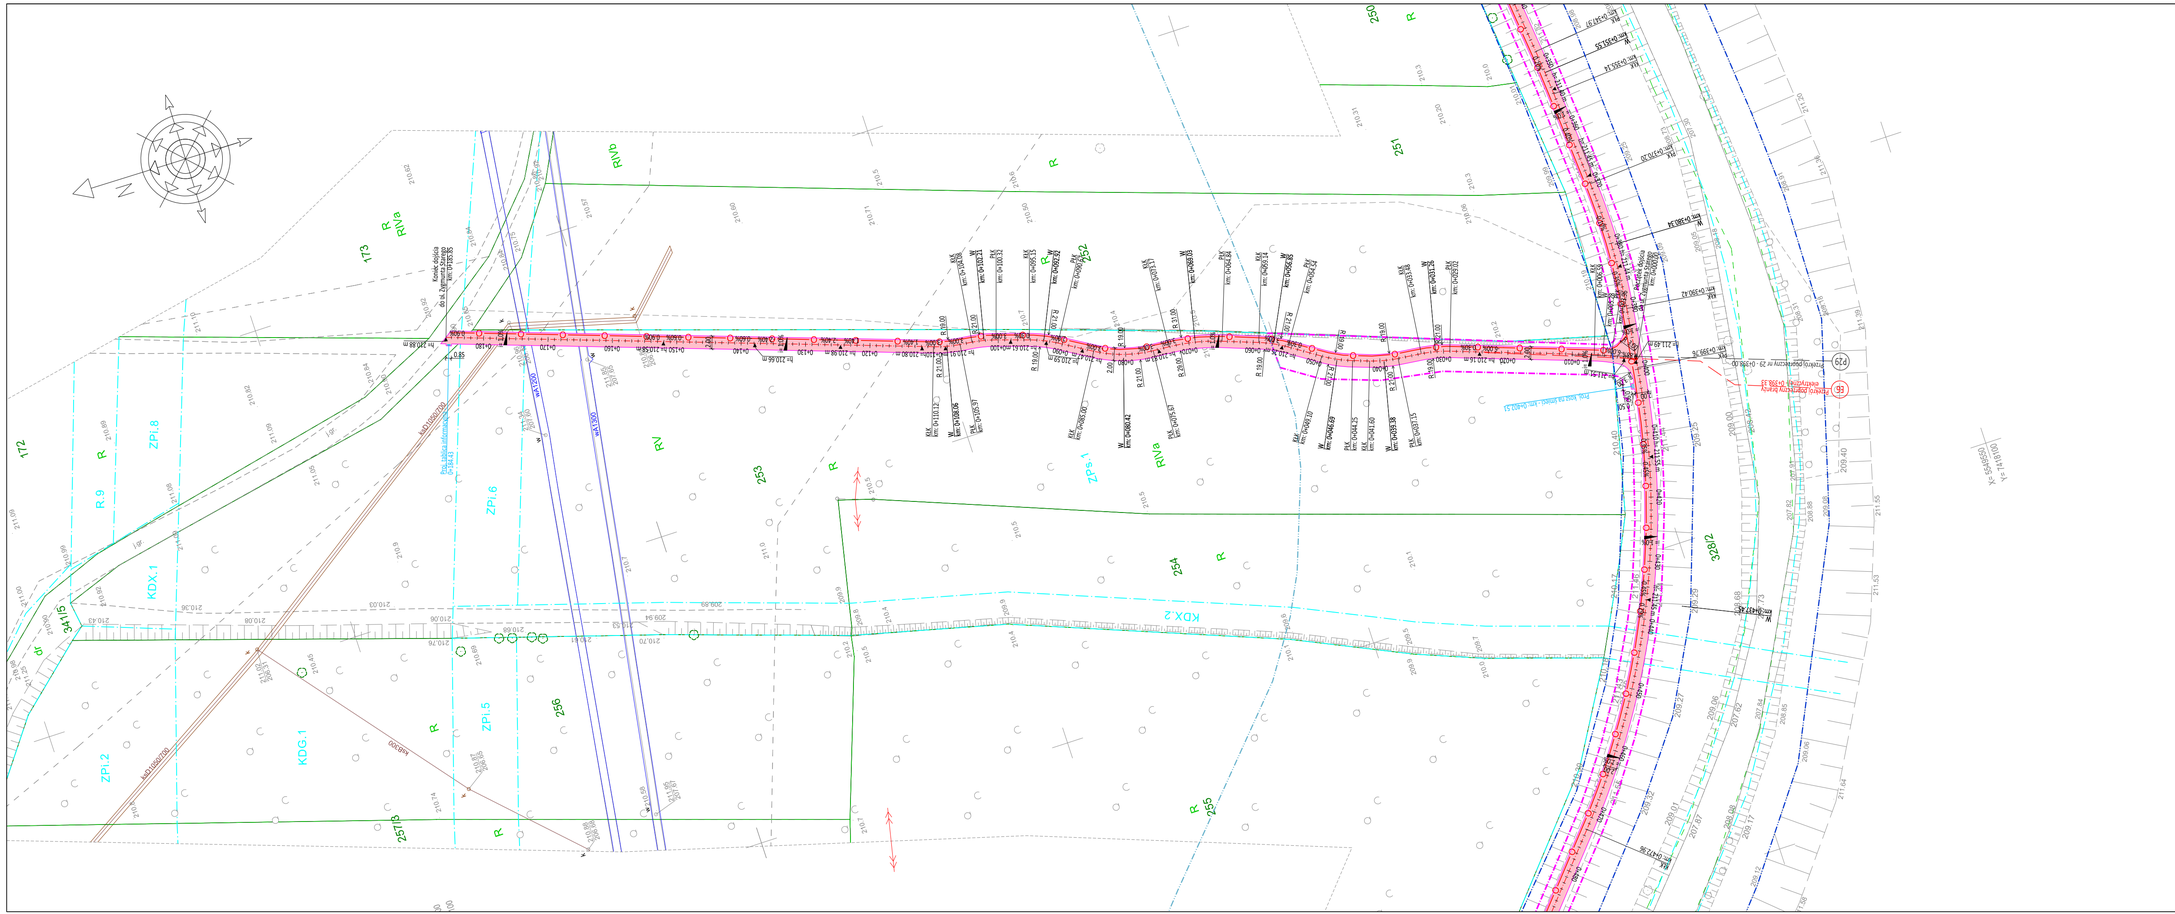

LEGENDA

	Oś proj. utwardzeń terenu/ciągów komunikacyjnych
	Krawędź nawierzchni z betonu asfaltowego
	Krawędź nawierzchni z betonu cementowego
	Krawędź nawierzchni drenażniejące zrębków drewnianych
	Proj. pobocze z kruszywa
	Proj. mur
	Proj. bariera ochronna IA-11a
	Proj. elementy małej architektury: ławka, kosz na śmieci, tablica informacyjna
	Przebudowywane wyloty kanalizacji
	Proj. nawierzchnia utwardzeń terenu z betonu cementowego
	Remont nawierzchni ul. Kasztelańskiej z betonu asfaltowego
	Proj. nawierzchnia dowiązań do ul. Korzeniowskiego z betonu asfaltowego
	Proj. nawierzchnia z drewna
	Proj. nawierzchnia żwirowa
	Proj. pobocza z kruszywa
	Likwidacje słupów elektroenergetycznych
	Obrys istniejącego wału przeciwpowodziowego
	Zasięg 50 metrów od stopy wału
	Zasięg oddziaływania zamierzonego korzystania z wód i planowanych do wykonania urządzeń wodnych

Powierzchnia zasięgu oddziaływania urządzeń i usług wodnych dla całej inwestycji wynosi - 31 534 m²

JEDNOSTKA PROJEKTOWA:

APPIA BIURO PROJEKTOWE
ul. A. Frycza-Modrzewskiego 2/LU10,
31-216 Kraków
tel./fax: 12 393 13 35 | kom. 530 429 000
e-mail: biuro@appia.pro | www.appia.pro

FAZA PROJEKTU:

PROJEKT BUDOWLANY

NAZWA INWESTYCJI

Utwardzenie powierzchni gruntu, remont istniejącego utwardzenia, budowa obiektów małej architektury, budowa sieci elektroenergetycznej oświetlenia wzdłuż utwardzonej powierzchni gruntu wraz z budową przyłączy elektroenergetycznych do szaf oświetlenia w ramach zagospodarowania terenów wzdłuż rzeki Rudawy

LOKALIZACJA INWESTYCJI:

dz. nr 433/1 obr. 6, dz. nr 191/1 obr. 7, dz. nr 1/1, 1/2, 95/18, 199, 343/2 obr. 9, dz. nr 465/1 obr. 10, dz. nr 557 obr. 11, dz. nr 4/2, 4/8, 4/9, 392/6, 409/1, 414, 423/1, 511 obr. 14, dz. nr 253, 328/1, 328/2, 341/5 obr. 48, dz. nr 239/1, 242/7, 242/8, 242/10, 242/12, 242/13, 245, 246 obr. 49 - Krowodrza

NAZWA INWESTORA:

Zarząd Zieleni Miejskiej w Krakowie
ul. Reymonta 20
30-059 Kraków

PROJEKTANT:	PODPIS:
mgr inż. Bartosz Ptak upr.: MAP/0267/POOD/11	

SPRAWDZAJĄCY:	PODPIS:
mgr inż. Kamil Szarek upr.: PDK/0374/POOD/19	

TEMAT RYSUNKU:

PLAN SYTUACYJNY - ARK. 9

BRANŻA:	DATA:	SKALA:	NR RYSUNKU:
DROGOWA	**01.2021**	**1:500**	**OW-1.9**

800 x 297

140-03_Plan sytuacyjny - geometria_2021-05-07.dgn