Przekrój A-A
Odcinek ul. Kościuszki - ul. Focha - km 0+030.00

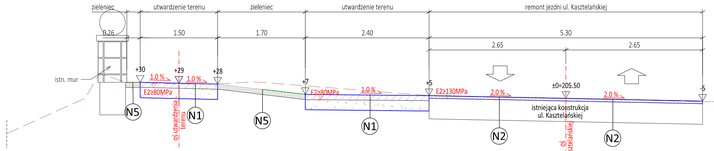

Przekrój B-B
Odcinek ul. Kościuszki - ul. Focha - km 0+770.00

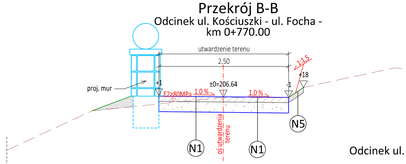

Przekrój C-C
Odcinek ul. Piastowska - ul. Korbutowej - km 0+289.00

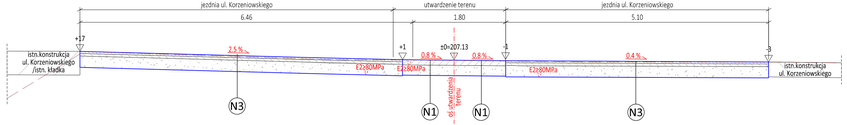

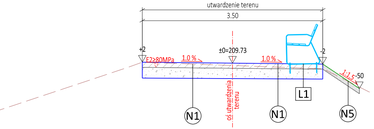

Przekrój D-D
ul. Korzeniowskiego - km 0+003.00

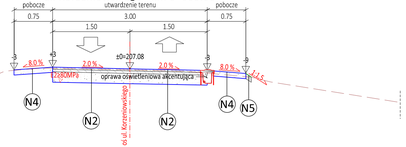

Przekrój E-E
Odcinek ul. Piastowska - ul. Korbutowej - km 0+536.00

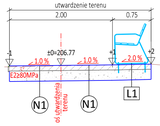

Przekrój G-G
Odcinek ul. Piastowska - ul. Korbutowej - km 1+303.00

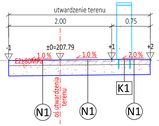

Przekrój F-F
Odcinek ul. Piastowska - ul. Korbutowej - km 1+194.00

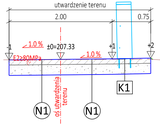

Przekrój I-I
Odcinek ul. Zaklicz z Mydlnik - potok Młynówka - km 0+970.00

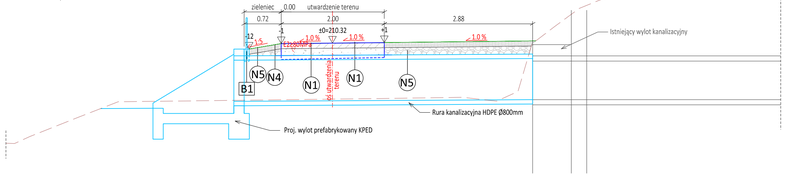

Przekrój H-H
Odcinek ul. Korbutowej - u. Jesionowa - ul. Nad Zalewem - km 0+716.20

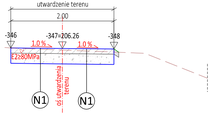

SZCZEGÓŁY (SKALA 1:20)

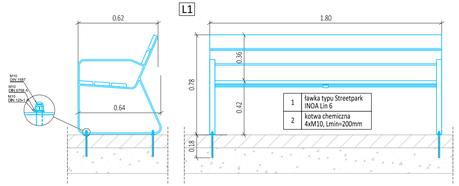

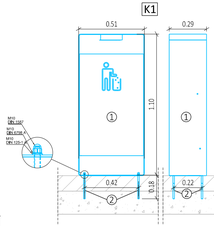

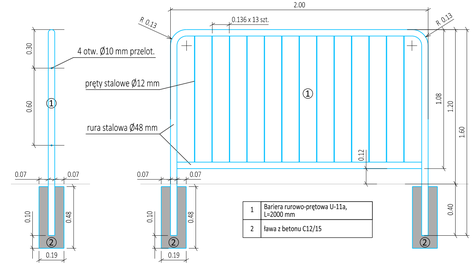

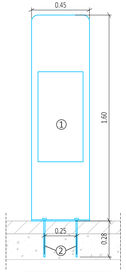

PROJEKTOWANE KONSTRUKCJE NAWIERZCHNI

Numer konstrukcji: N1, Zakres stosowania: Utwardzenie terenu, Kat. ruchu: KR2

Warstwy górne nawierzchni na podłożu G1

Lp.	h[cm]	Rodzaj warstwy	Materiał	E_2 [MPa]
1	10	W-wa ścieralna	Beton cementowy C30/37	
2	20	Podbudowa zasadnicza - w-wa górna	Mieszanka niezwiązana z kruszywem C90/3 (frakcja 0/31.5 mm)	≥ 130
Σ	30	**Grunt rodzimy - istniejąca konstrukcja wału**		≥ 25

Numer konstrukcji: N2, Zakres stosowania: Remont ul. Kasztelańskiej, Kat. ruchu: KR2

Warstwy górne nawierzchni na podłożu G1

Lp.	h[cm]	Rodzaj warstwy	Materiał	E_2 [MPa]
1	5	Frezowanie w-wy ścieralnej		
2	5	Ułożenie w-wy ścieralnej	Beton asfaltowy AC11S	
Σ	5	**Istniejąca konstrukcja jezdni ul. Kasztelańskiej**		≥ 25

Numer konstrukcji: N3, Zakres stosowania: Dowiązanie do ul. Józefa Korzeniowskiego, Kat. ruchu: KR2

Warstwy górne nawierzchni na podłożu G1

Lp.	h[cm]	Rodzaj warstwy	Materiał	E_2 [MPa]
1	4	W-wa ścieralna	Beton asfaltowy AC11S	
2	5	W-wa wiążąca	Beton asfaltowy AC16W	
3	22	Podbudowa zasadnicza - w-wa górna	Mieszanka niezwiązana z kruszywem C90/3 (frakcja 0/31.5 mm)	≥ 130
Σ	31	**Grunt rodzimy**		≥ 25

Numer konstrukcji: N4, Zakres stosowania: Pobocze, Kat. ruchu: -

Lp.	h[cm]	Rodzaj warstwy	Materiał	E_2 [MPa]
1	10	Pobocze	Mieszanka niezwiązana z kruszywem C90/3 (frakcja 0/31.5 mm)	
Σ	10	**Grunt rodzimy**		≥ 25

Numer konstrukcji: N5, Zakres stosowania: Pobocze Zieleniec, Kat. ruchu: -

Lp.	h[cm]	Rodzaj warstwy	Materiał	E_2 [MPa]
1	10	Zieleniec	Humus obsiany trawą w ilości 0,02 - 0,03 kg/m2	
Σ	10	**Grunt rodzimy**		≥ 25

Uwagi:

Lp.	Treść
1	Nie wolno dopuścić do zawilgocenia podłoża gruntowego
2	do wykonania nasypów należy użyć materiałów i gruntów nasypowych spełniających wymagania określone w normie PN-S-02205:1998
3	Wszystkie materiały winny odznaczać się właściwościami mrozoodpornymi
4	Wszystkie warstwy nawierzchni wykonać zgodnie z obowiązującymi normami
5	Podłoże pod nawierzchnię zagęścić zgodnie z normą "Roboty ziemne"
6	Nawierzchnię z betonu cementowego należy dylatować co 3,00 m

JEDNOSTKA PROJEKTOWA:
ul. A. Frycza-Modrzewskiego 2/LU10, 31-216 Kraków
tel./fax: 12 393 13 35 | kom. 530 429 000
e-mail: biuro@appia.pro | www.appia.pro

FAZA PROJEKTU:

OPERAT WODNOPRAWNY

NAZWA INWESTYCJI:

Utwardzenie powierzchni gruntu, remont istniejącego utwardzenia, budowa obiektów małej architektury, budowa sieci elektroenergetycznej oświetlenia wzdłuż utwardzonej powierzchni gruntu wraz z budową przyłączy elektroenergetycznych do szaf oświetlenia w ramach zagospodarowania terenów wzdłuż rzeki Rudawy

LOKALIZACJA INWESTYCJI:

dz. nr 433/1 obr. 6, dz. nr 191/1 obr. 7, dz. nr 1/1, 1/2, 95/18, 199, 343/2 obr. 9, dz. nr 466/1 obr. 10, dz. nr 557 obr. 11, dz. nr 4/2, 4/8, 4/9, 392/6, 409/1, 414, 423/1, 511 obr. 14, dz. nr 253, 328/1, 328/2, 341/5 obr. 48, dz. nr 239/1, 242/7, 242/8, 242/10, 242/12, 242/13, 245, 246 obr. 49 - Krowodrza

NAZWA INWESTORA:

Zarząd Zieleni Miejskiej w Krakowie
ul. Reymonta 20
30-059 Kraków

PROJEKTANT:	PODPIS:
mgr inż. Bartosz Ptak upr.: MAP/0267/POOD/11	
SPRAWDZAJĄCY:	PODPIS:
mgr inż. Kamil Szarek upr.: POK/0374/POOD/19	

TEMAT RYSUNKU:

PRZEKROJE KONSTRUKCYJNE

BRANŻA:	DATA:	SKALA:	NR RYSUNKU:
DROGOWA	**01.2021**	**1:50, 1:10**	**OW-2.1**

1000 x 420

1:40-03_Przekroje konstrukcyjne_2021-05-11.dgn