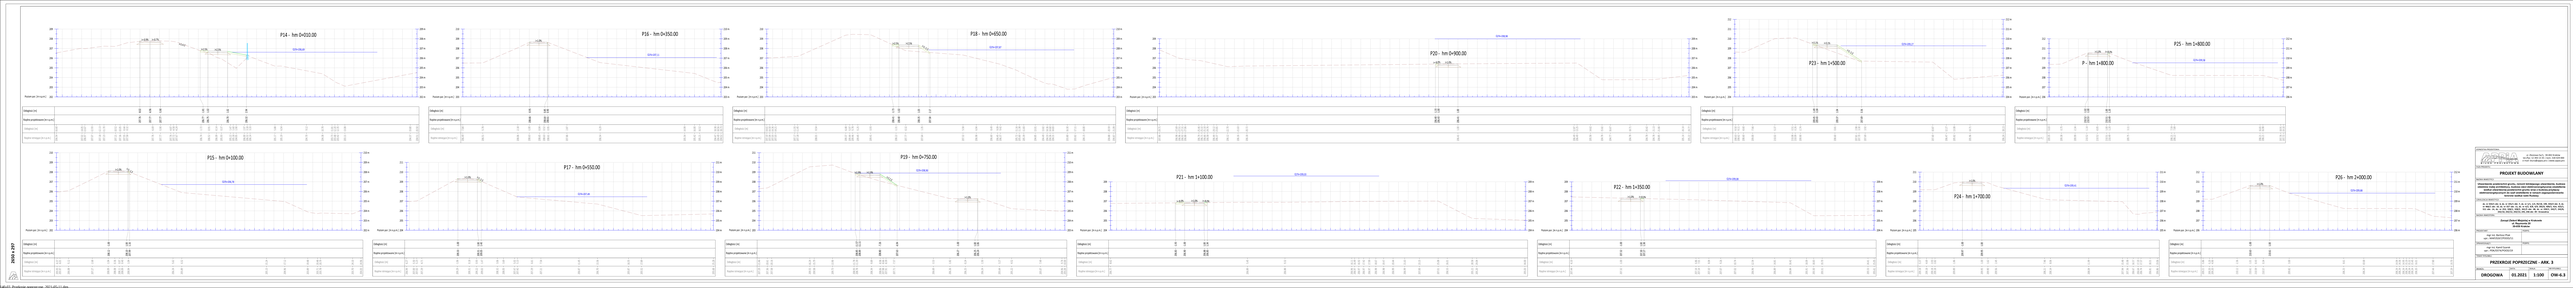

SKALA 1:1000

PROJEKTOWANIE:
Mirosław Kuś
ul. Rzeczna 51c, 35-025 Rzeszów
tel. 17 852 08 08, kom. 601 60 60 60
e-mail: biuro@miroslawkus.pl

UZGODNIENIA:

RODZAJ OBIEKTU:

PROJEKT BUDOWLANY

NAZWA OBIEKTU:

Modernizacja zwodniczych grobli, wraz z budową zabezpieczenia brzegowego, budową przepustu, budową ścieżki rowerowej oraz budową oświetlenia ulicznego na odcinku od ul. Wiejskiej do ul. Kwiatkowskiego w Sokołowie Małopolskim

NR EWIDENCYJNY DZIAŁEK:

Obręb Sokołów Małopolski 0001 Miasto Sokołów Małopolski
Gmina Sokołów Małopolski
Powiat Rzeszowski
Województwo Podkarpackie

BRANŻA:

DROGOWA

SPRAWDZIŁ:

mgr inż. Barbara Kuś
upr. bud. 1/Rz/2003

PROJEKTOWAŁ:

mgr inż. Daniel Kuś
upr. bud. 1/Rz/2003

DATA OPRACOWANIA:

01.2021

SKALA:

1:1000

NR RYSUNKU:

OW-6.3

TYTUŁ RYSUNKU:

PRZEKROJE POPRZECZNE - ARK. 3