


SCHODY
DETAL BALUSTRADY
SKALA 1:20

BALUSTRADA
CAŁOŚĆ MALOWANA PROSZKOWO
W KOLORZE RAL 9006

POCHWYT STALOWY KWADRATOWY
50x50x4 PRZYSPAWANY DO SŁUPKA
SŁUPEK STALOWY 50x50x4
PRZYSPAWANY DO MARKI

POCHWYT STALOWY KWADRATOWY
50x50x4 PRZYSPAWANY DO SŁUPKA
SŁUPEK STALOWY 50x50x4
PRZYSPAWANY DO MARKI

MARKA STALOWA NP. 110x110mm
Z MASKOWNICĄ KRWARDRATOWĄ

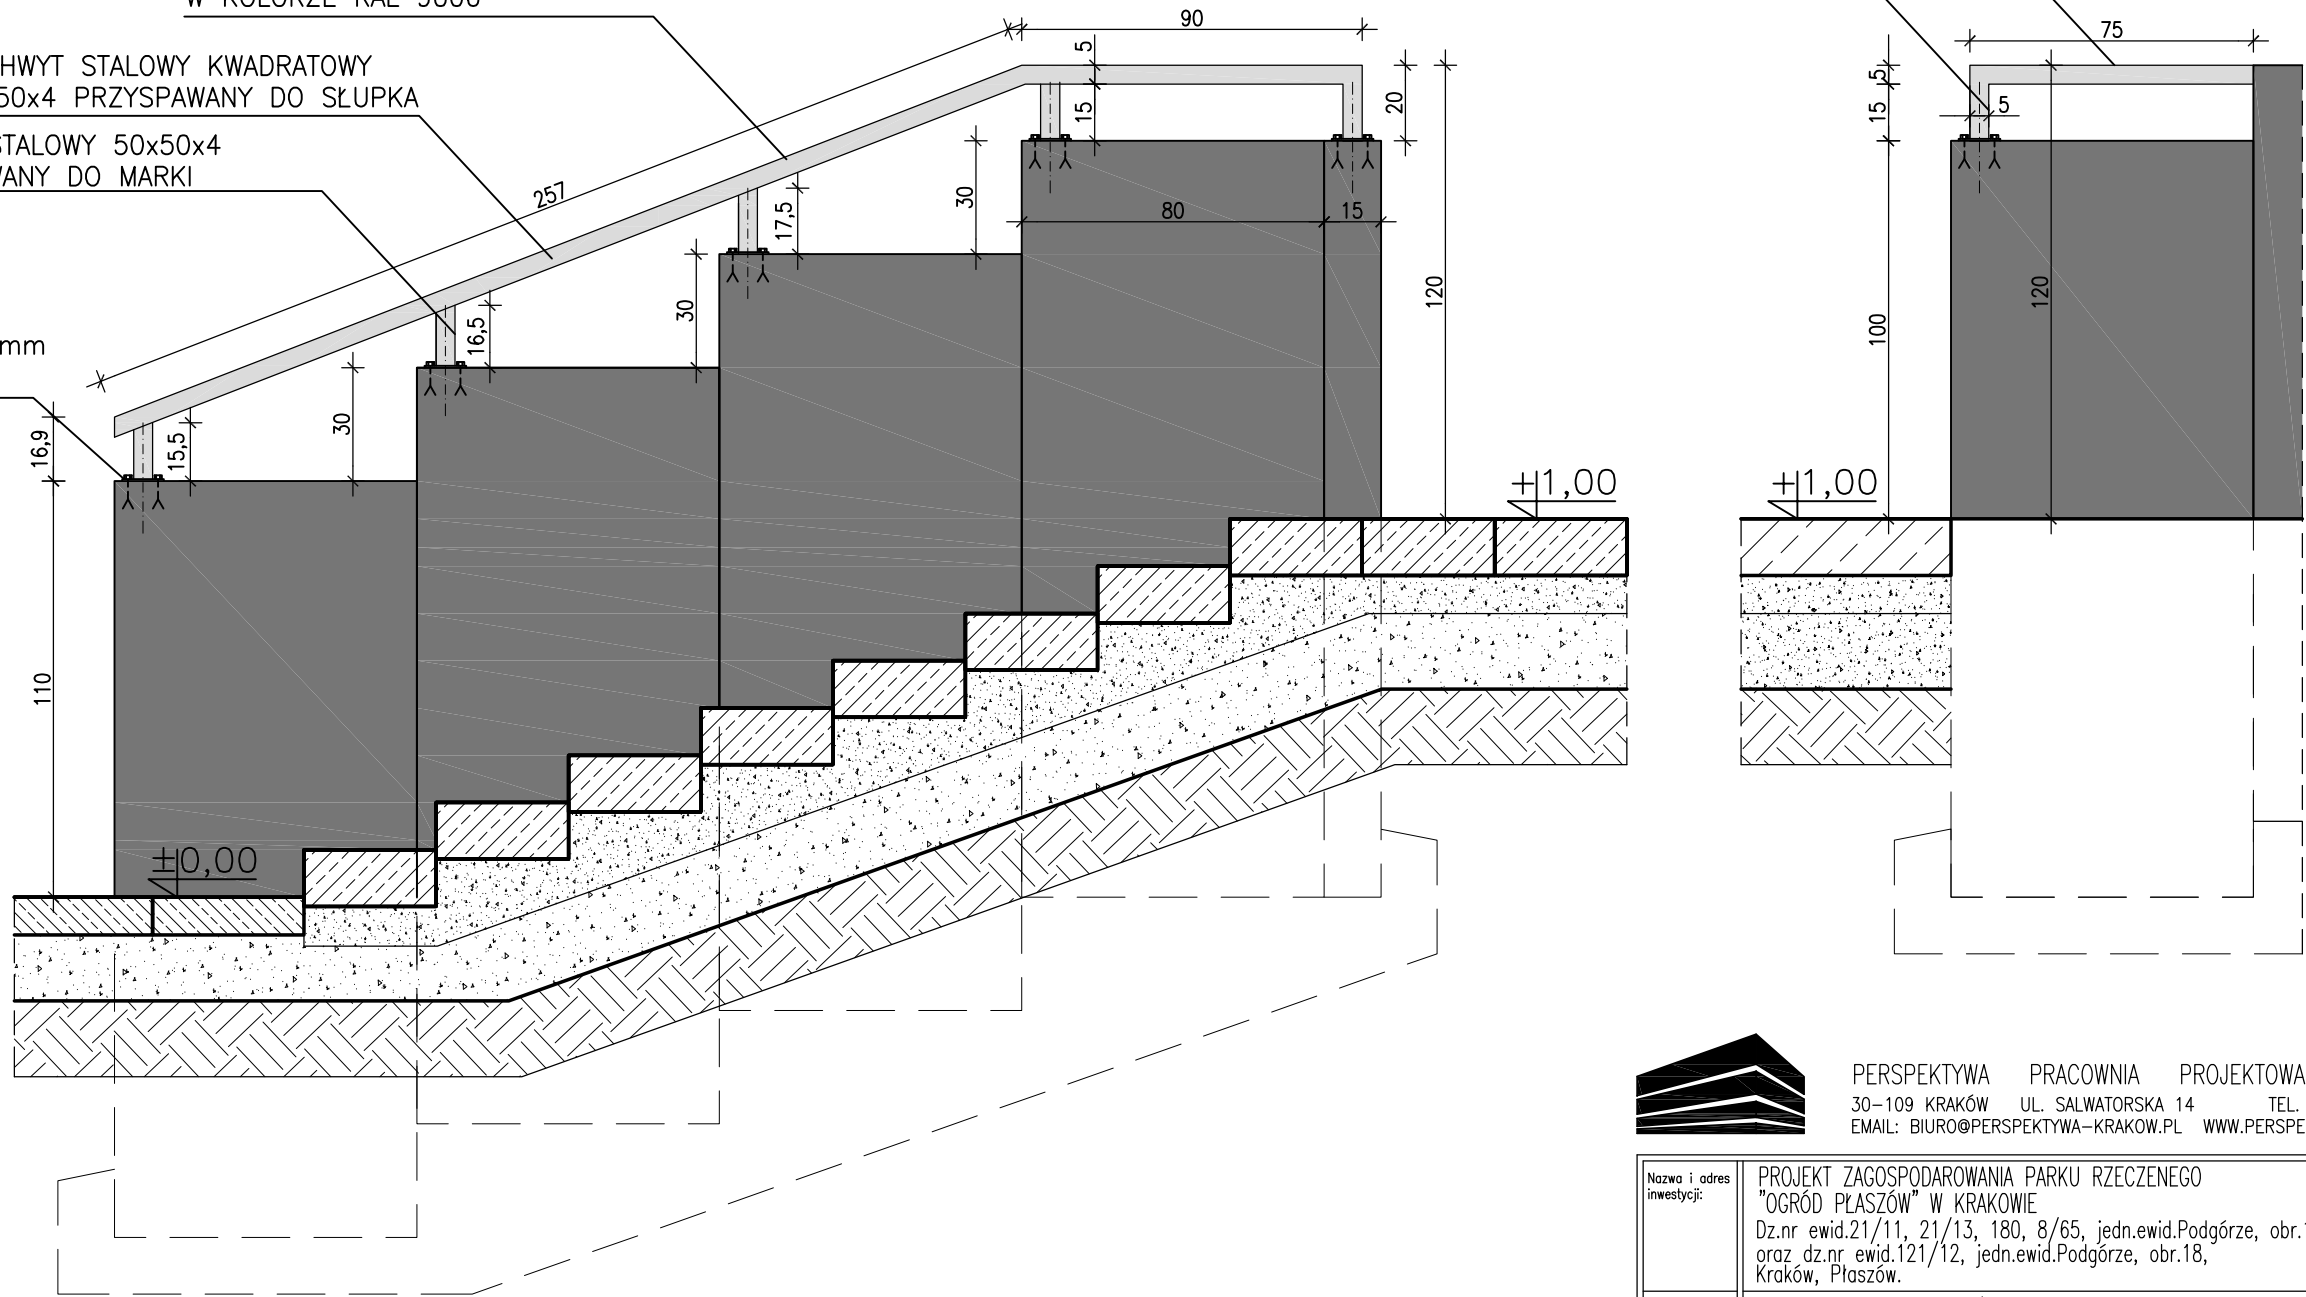

PERSPEKTYWA PRACOWNIA PROJEKTOWA Sp. z o. o.
30-109 KRAKÓW UL. SALWATORSKA 14 TEL. 012-426-06-16
EMAIL: BIURO@PERSPEKTYWA-KRAKOW.PL WWW.PERSPEKTYWA-KRAKOW.PL

Nazwa i adres inwestycji:	PROJEKT ZAGOSPODAROWANIA PARKU RZECZENEGO "OGRÓD PŁASZÓW" W KRAKOWIE Dz.nr ewid.21/11, 21/13, 180, 8/65, jedn.ewid.Podgórze, obr.17 oraz dz.nr ewid.121/12, jedn.ewid.Podgórze, obr.18, Kraków, Płaszów.	Data:	WRZESIEŃ 2017
Inwestor:	GMINA MIEJSKA KRAKÓW REPREZENTOWANA PRZEZ ZARZĄD ZIELENI MIEJSKIEJ W KRAKOWIE UL. ZA TOREM 22, 30-542 KRAKÓW	Branża:	ARCHITEKTURA
Tytuł rysunku:	SCHODY TERENOWE – DETAL BALUSTRADY	Faza proj.:	PW
Projektował:	mgr inż. arch. AGNIESZKA KOŁODZIEJSKA-ZARYCH MPOIA/032/2005 spec.architektoniczna	Skala:	1:20
Opracował:	mgr inż. arch. SYLWIA BRZOSKA	Nr rys.:	A-4A
Sprawił:	mgr inż. arch. ANGELIKA KORCZYŃSKA MPOIA/037/2005 spec.architektoniczna		

WSZYSTKIE PRAWA ZASTRZEŻONE. ŁĄCZNIE Z PRAWEM REPRODUKCJI LUB UDOSTĘPNIANIA OSOBOM TRZECIM RYSUNKU LUB JEGO CZĘŚCI