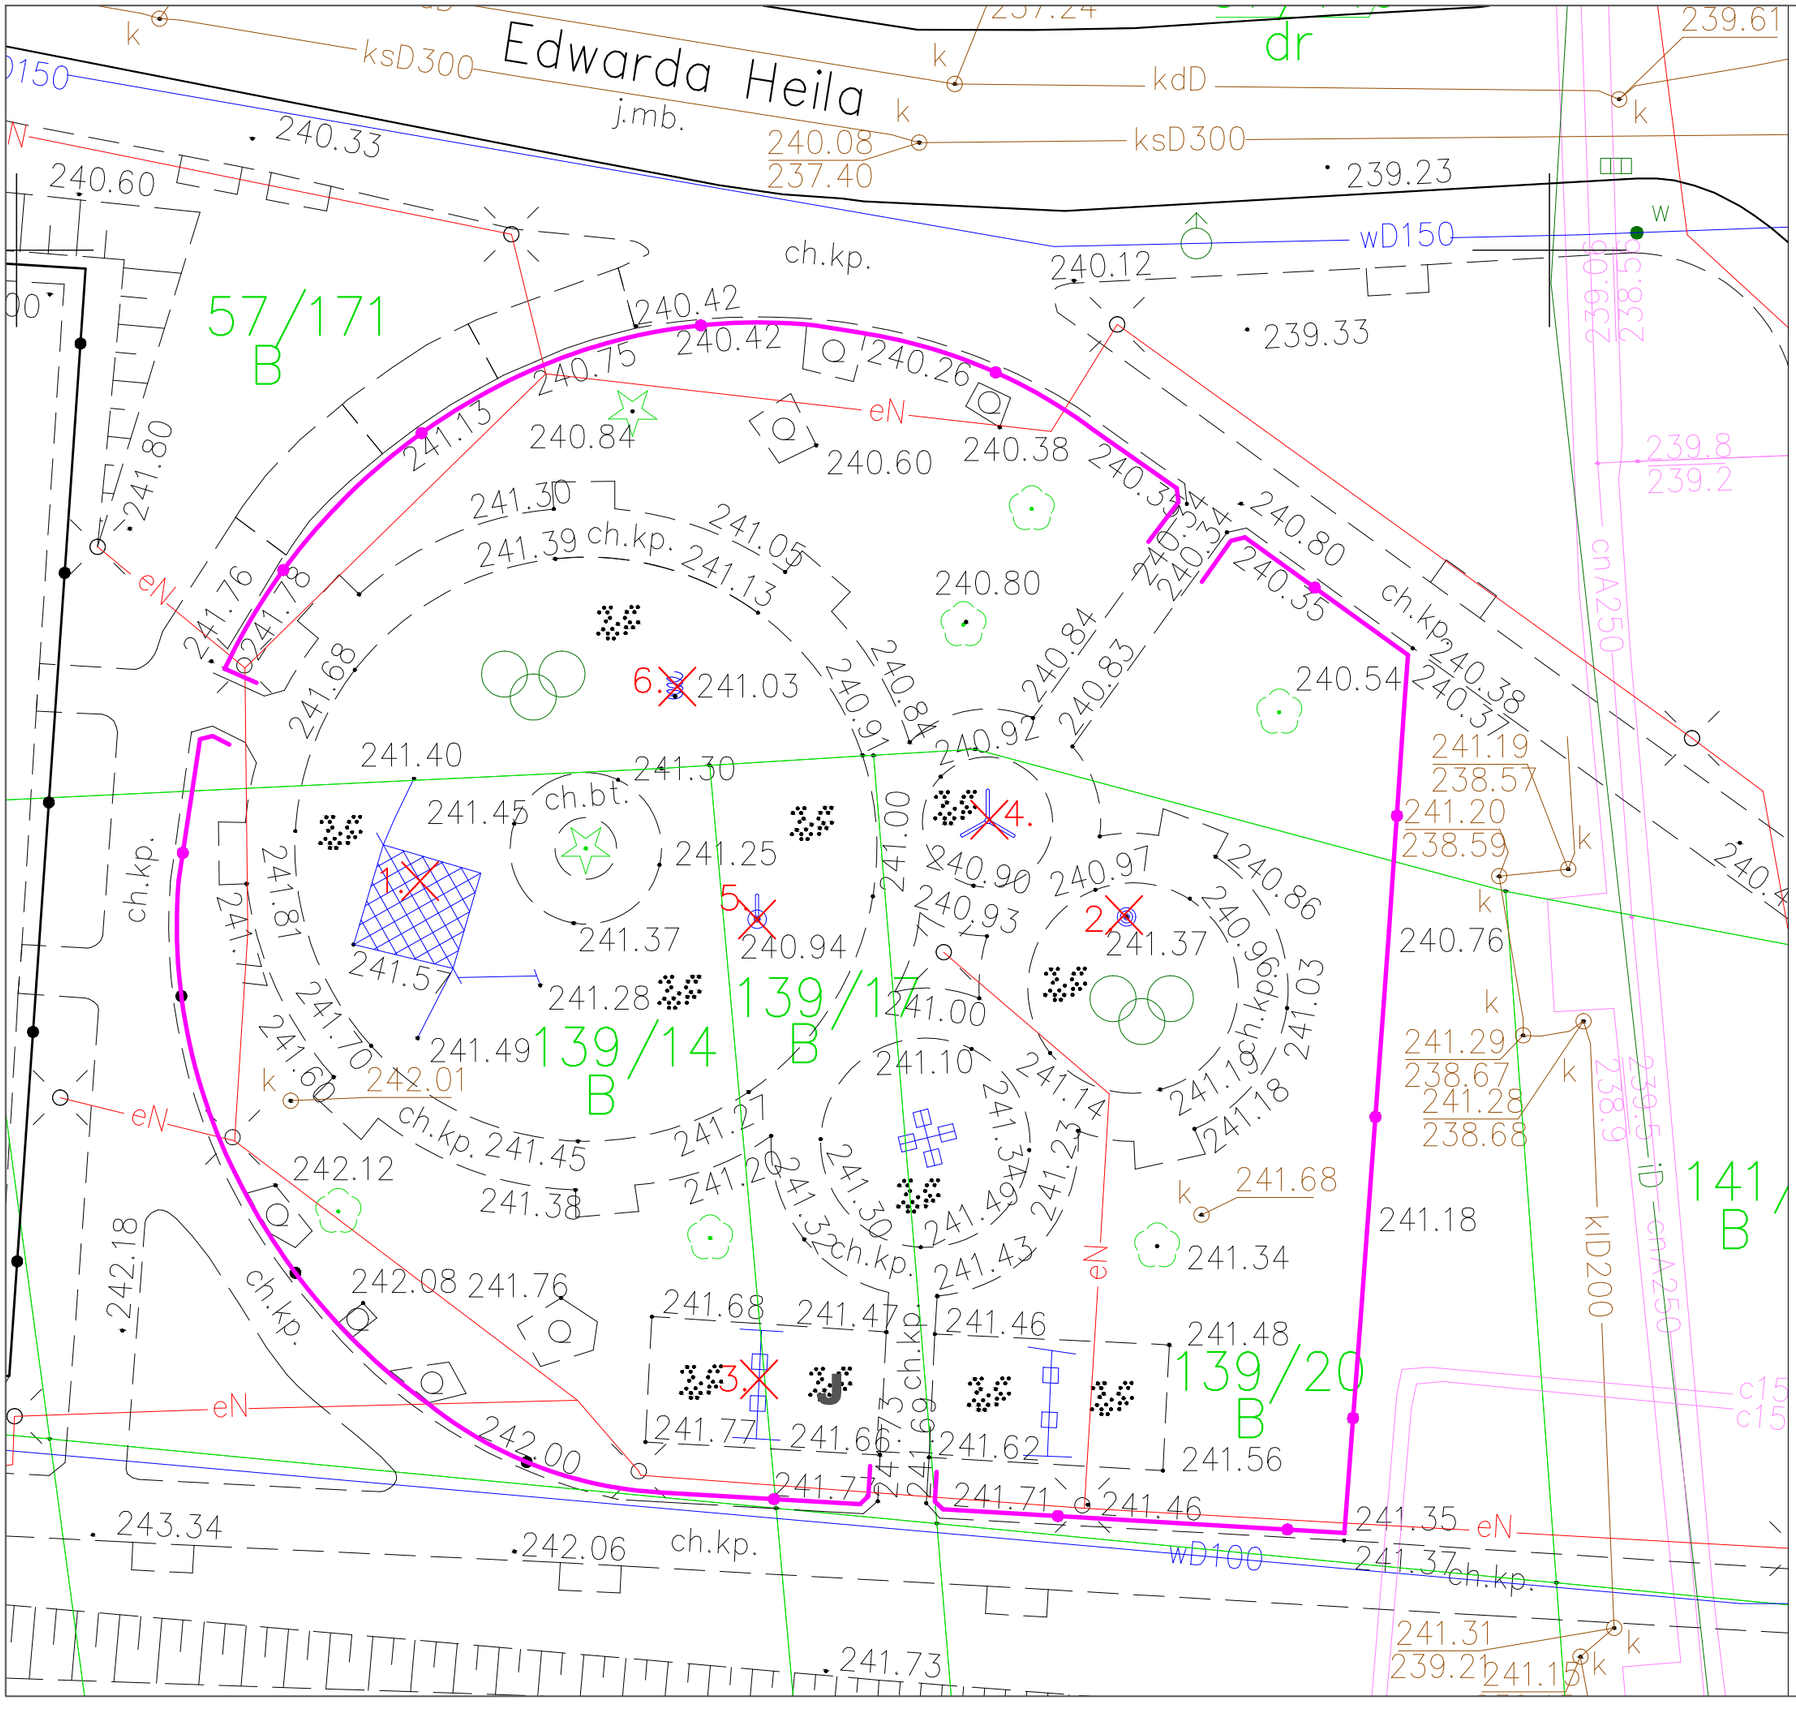

OBIEKTY MAŁEJ ARCHITEKTURY
PRZEZNACZONE DO DEMONTAŻU:

1. zestaw zabawowy z linarium
2. stoliczek
3. huśtawka wahadłowa
4. drążek
5. drążek
6. bujak (do ponownego zamontowania)

ogrodzenie 133,4 mb

UWAGI
1. Wszystkie wymiary, wielkości zweryfikować na budowie.
2. Wszystkie zmiany i niezgodności należy niezwłocznie uzgodnić z projektantem.
3. Rysunek należy czytać wraz ze specyfikacją i pozostałaymi rysunkami.

NAZWA INWESTYCJI
Zagospodarowania ogródka jordanowskiego przy ul. Heila w Krakowie

INWESTOR
GMINA MIEJSKA KRAKÓW
ZARZĄD ZIELENI MIEJSKIEJ W KRAKOWIE
UL.REYMONTA 20
30-059 KRAKÓW

BRANŻA
ARCHITEKTURA

Pracownia ABEGOR ANNA ADAMCZYK-WIRASZKA
Ks. Jana Jagiełły 48 28-221 Osiek
oddział Kraków: ul. Malborska 35 30-646 Kraków
e-mail: biuro@abegor.pl
kom. 507-105-445

PROJEKTANT BRANŻA ARCHITEKTURA
mgr inż. arch. Katarzyna Małek

PROJEKTANT BRANŻA ARCHITEKTURA KRAJOBRAZU
mgr inż.arch.kraj. ANNA ADAMCZYK-WIRASZKA
inż.arch.kraj. MAŁGORZATA ZIELIŃSKA
mgr inż. arch. kraj. KAROLINA TOPA

TYTUŁ RYSUNKU
ELEMENTY DO DEMONTAŻU

ETAP: PROJEKT WYKONAWCZY
SKALA: 1:200
FORMAT: A3
DATA: sierpień 2021
NUMER RYSUNKU: **PW-01**