


SCHODY BETONOWE

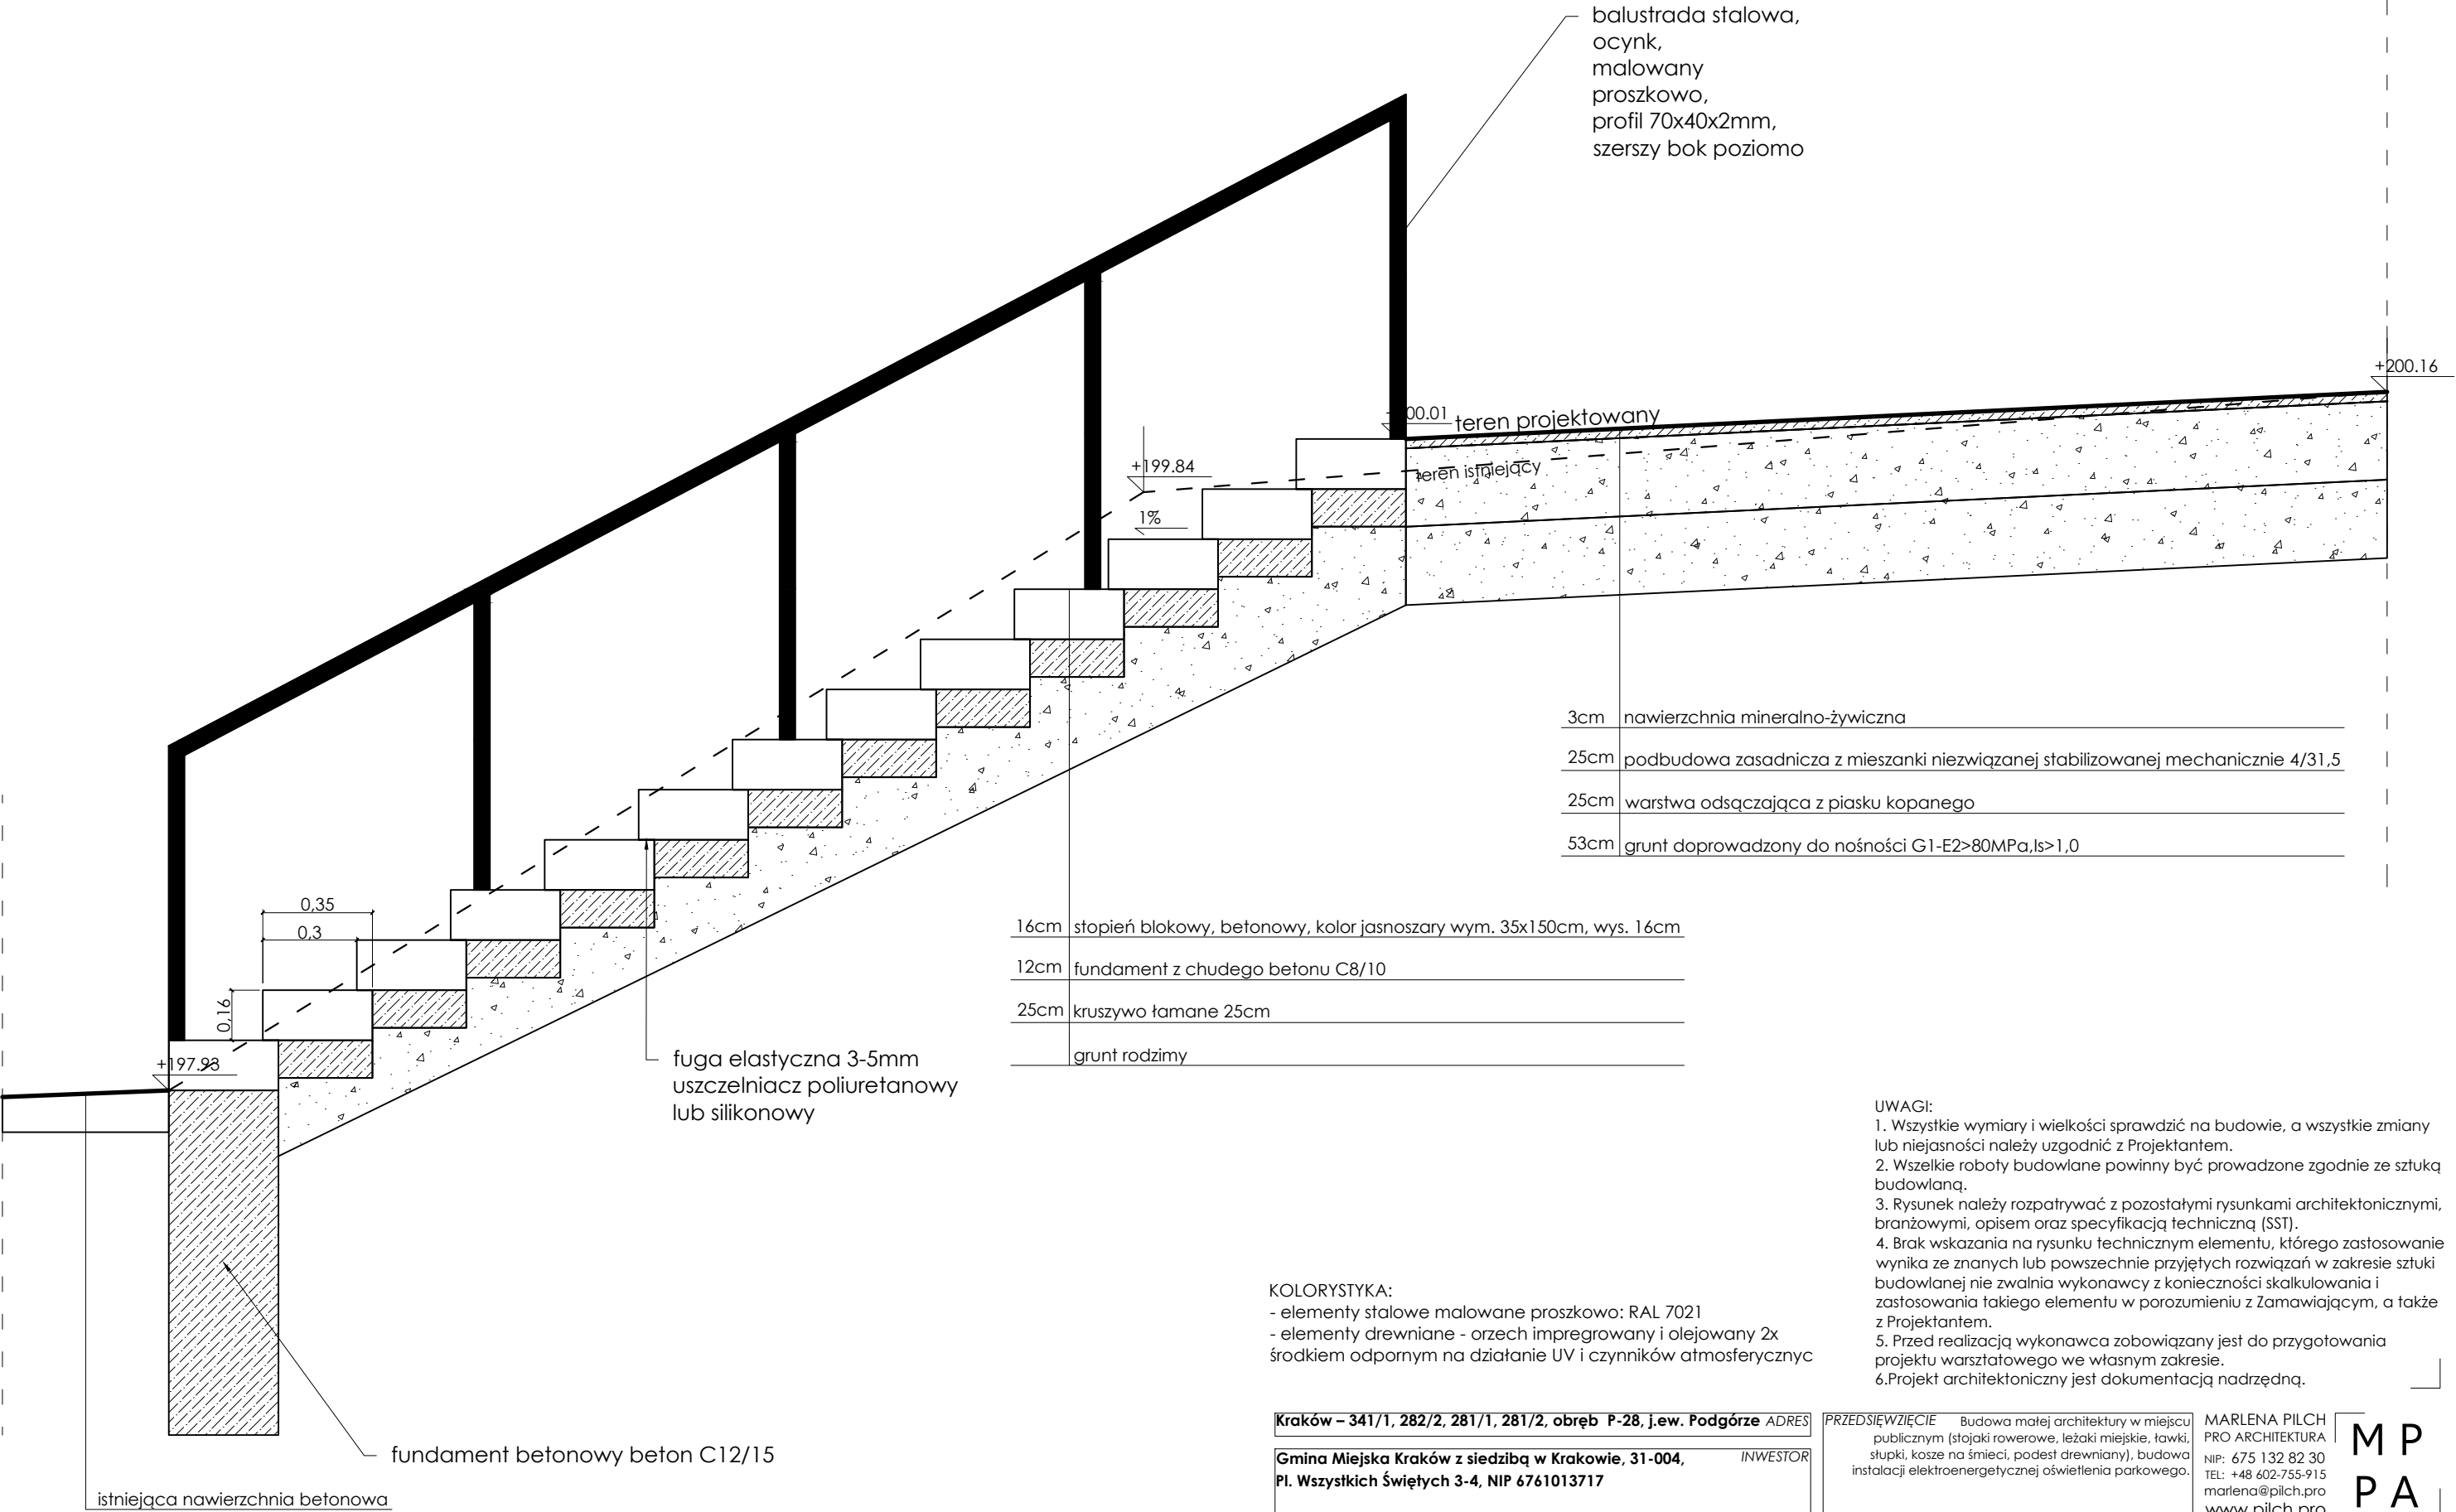

Uwaga: Górną część terenu należy wyskarpować do projektowanego poziomu schodów.  
Uwaga 2: Schody oznaczone na PZT 'sch1' należy wykonać zgodnie z powyższym rysunkiem, schody oznaczone 'sch2' należy wykonać w nawiązaniu do powyższego rysunku oraz dostosować do istniejących wysokości terenu.

KOLORYSTYKA:  
- elementy stalowe malowane proszkowo: RAL 7021  
- elementy drewniane - orzech impregrowany i olejowany 2x  
środkiem odpornym na działanie UV i czynników atmosferycznych

UWAGI:  
1. Wszystkie wymiary i wielkości sprawdzić na budowie, a wszystkie zmiany lub niejasności należy uzgodnić z Projektantem.  
2. Wszelkie roboty budowlane powinny być prowadzone zgodnie ze sztuką budowlaną.  
3. Rysunek należy rozpatrywać z pozostałymi rysunkami architektonicznymi, branżowymi, opisem oraz specyfikacją techniczną (STT).  
4. Brak wskazania na rysunku technicznym elementu, którego zastosowanie wynika ze znanych lub powszechnie przyjętych rozwiązań w zakresie sztuki budowlanej nie zwalnia wykonawcy z konieczności skalkulowania i zastosowania takiego elementu w porozumieniu z Zamawiającym, a także z Projektantem.  
5. Przed realizacją wykonawca zobowiązany jest do przygotowania projektu warsztatowego we własnym zakresie.  
6. Projekt architektoniczny jest dokumentacją nadrzędną.

Kraków – 341/1, 282/2, 281/1, 281/2, obręb P-28, j.ew. Podgórze ADRES	
Gmina Miejska Kraków z siedzibą w Krakowie, 31-004, PI. Wszystkich Świętych 3-4, NIP 6761013717	INWESTOR
Zarząd Zieleni Miejskiej w Krakowie, ul. Reymonta 20, 30-059 Kraków	PODMIOT ODBIERAJĄCY
STADIUM PROJEKT WYKONAWCZY	ANNA BECKER
BRANŻA ARCHITEKTURA	MARLENA PILCH
SKALA 1:20	MAGDALENA WŃEK
DATA 05.2022	AUTOR

PRZEDSIĘWZIĘCIE Budowa małej architektury w miejscu publicznym (stojaki rowerowe, leżaki miejskie, ławki, słupki, kosze na śmieci, podest drewniany), budowa instalacji elektroenergetycznej oświetlenia parkowego.	MARLENA PILCH PRO ARCHITEKTURA NIP: 675 132 82 30 TEL: +48 602-755-915 marlena@pilch.pro www.pilch.pro	M P P A
mgr inż. arch. Marlena Pilch specjalność architektoniczna upr. nr MPOIA/087/2011		
TEMAT RYSUNKU Schody betonowe 'sch'		NR D.07a