


# KAMIEŃ ŁAMANY

- kamień wapienny łamany
- wym. min 50x40 i maks.130x100cm
- kolor szaro-piaskowy
- materiał dopasowany do kamienia we wschodniej części założenia

Próbka do akceptacji Zamawiającego i Projektanta.

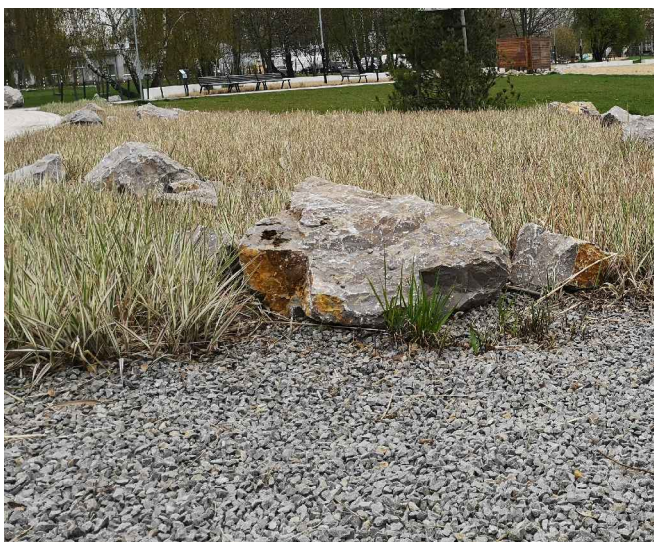

Kamień we wschodniej części założenia.

## UWAGI:

1. Wszystkie wymiary i wielkości sprawdzić na budowie, a wszystkie zmiany lub niejasności należy uzgodnić z Projektantem.
2. Wszelkie roboty budowlane powinny być prowadzone zgodnie ze sztuką budowlaną.
3. Rysunek należy rozpatrywać z pozostałymi rysunkami architektonicznymi, branżowymi, opisem oraz specyfikacją techniczną (SST).
4. Brak wskazania na rysunku technicznym elementu, którego zastosowanie wynika ze znanych lub powszechnie przyjętych rozwiązań w zakresie sztuki budowlanej nie zwalnia wykonawcy z konieczności skalkulowania i zastosowania takiego elementu w porozumieniu z Zamawiającym, a także z Projektantem.
5. Przed realizacją wykonawca zobowiązany jest do przygotowania projektu warsztatowego we własnym zakresie.
6. Projekt architektoniczny jest dokumentacją nadrzędną.

Kraków – 341/1, 282/2, 281/1, 281/2, obręb P-28, j.ew. Podgórze ADRES

Gmina Miejska Kraków z siedzibą w Krakowie, 31-004, INWESTOR  
Pl. Wszystkich Świętych 3-4, NIP 6761013717

Zarząd Zieleni Miejskiej w Krakowie, PODMIOT ODBIERAJĄCY  
ul. Reymonta 20, 30-059 Kraków

STADIUM PROJEKT WYKONAWCZY  
BRANŻA ARCHITEKTURA  
SKALA 1:20  
DATA 05.2022

Anna Becker AUTOR  
Marlena Pilch  
Magdalena Wnęk

PRZEDSIĘWZIĘCIE Budowa małej architektury w miejscu publicznym (stojaki rowerowe, leżaki miejskie, ławki, słupki, kosze na śmieci, podest drewniany), budowa instalacji elektroenergetycznej oświetlenia parkowego.

MARLENA PILCH  
PRO ARCHITEKTURA  
NIP: 675 132 82 30  
TEL: +48 602-755-915  
marlena@pilch.pro  
www.pilch.pro

M P  
P A

PROJEKTANT

mgr inż. arch. Marlena Pilch  
specjalność architektoniczna upr. nr MPOIA/087/2011

TEMAT RYSUNKU

Kamień łamany

NR

D.09a