



os. Sportowe przy bloku 16 (dz. 1/4, obr. NH-45) - remont chodnika z dojściem do klatek

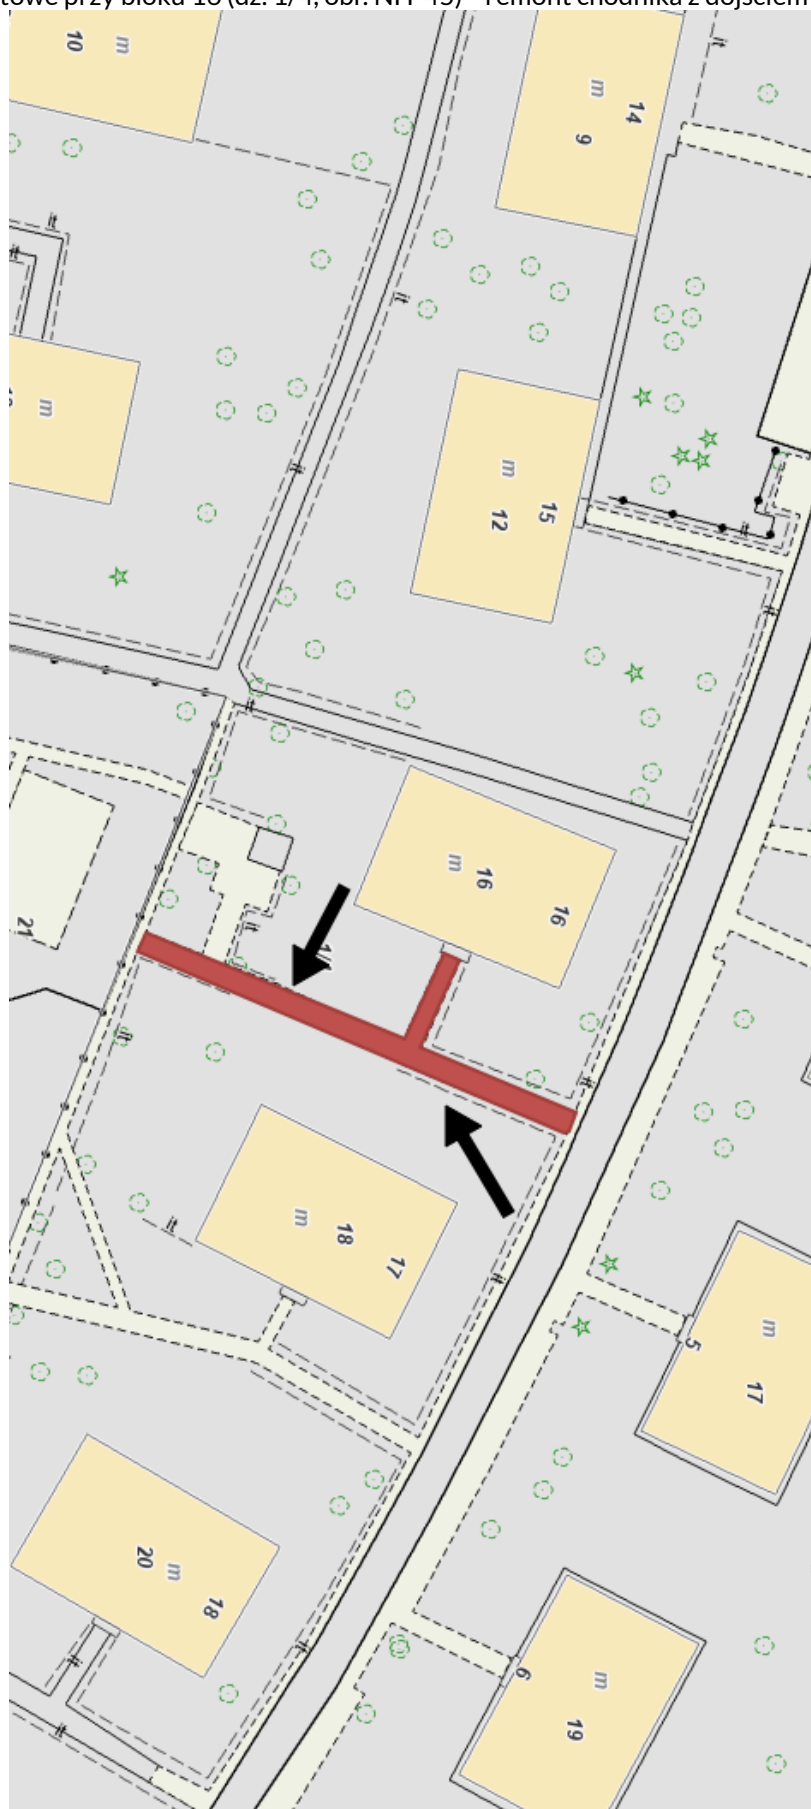

os. Szkolne przy bloku nr 15 (dz. 43/2, obr. NH-45) - remont chodnika



os. Zielone – remont chodnika od przełączki przy bloku nr 23 w kierunku al. Róż (dz. 57/1, obr. NH-45)

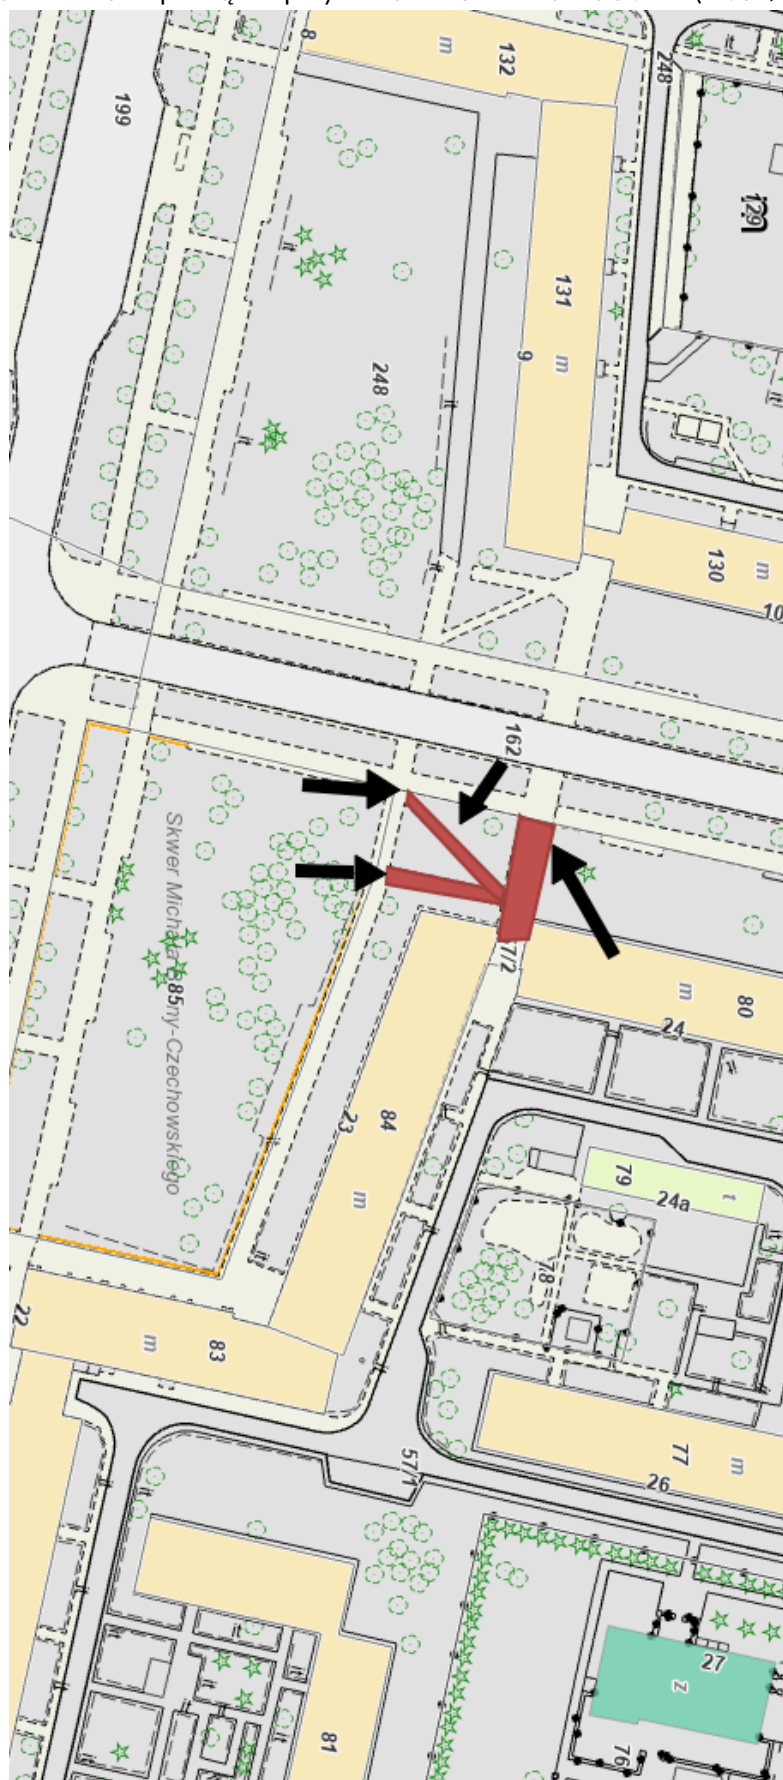

os. Zielone - remont chodnika od ul. Mościckiego do al. Róż przy bloku nr 1 (dz. 57/1, obr. NH-45)

