



Widok W1
OD STRONY WSCHODNIEJ

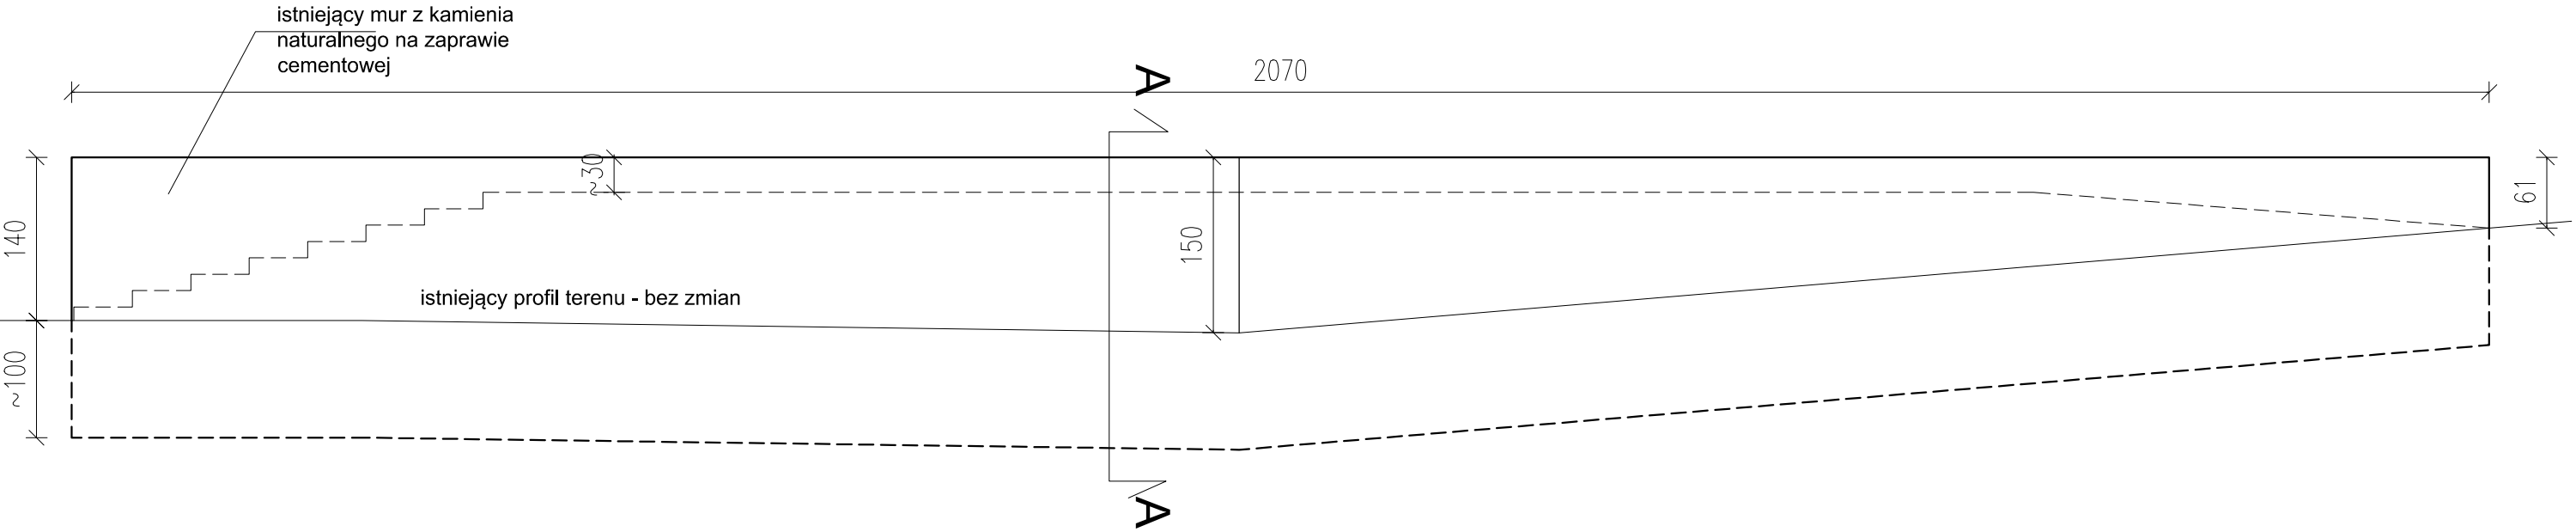

istniejąca nawierzchnia z
kostki brukowej betonowej -
bez zmian

A-A

istniejący mur z kamienia
naturalnego na zaprawie
cementowej przeznaczony
do remontu

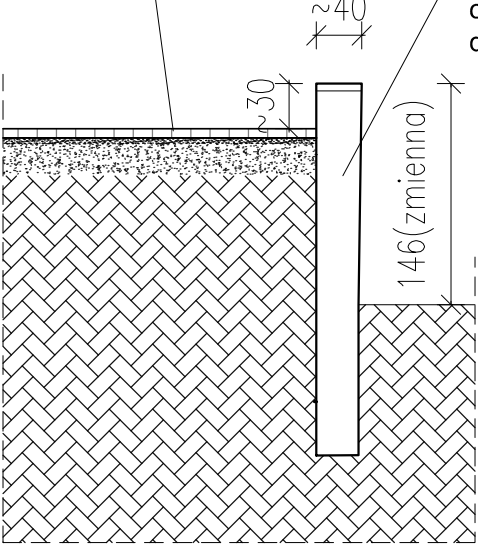

BIURO PROJEKTOWE : FDELITA PIOTR FROSZTĘGA 30-605 Kraków, ul. Fredry 4F/14			
	IMIĘ I NAZWISKO	NR UPR.	PODPIS:
Branża: KONSTRUKCYJNO- BUDOWLANA projektant:	mgr inż. Piotr Frosztęga	PDK/0002/POOK/12/	
TEMAT : REMONT MURU NA DZIAŁCE 15/28 OBRĘB P-44, JEDNOSTKA EWIDENCYJNA PODGÓRZE W KRAKOWIE.			
INWESTOR: INVESTOR: GMINA MIEJSKA KRAKÓW - ZARZĄD ZIELENI MIEJSKIEJ W KRAKOWIE UL.REYMONTA 20 30-059 KRAKÓW			
BRANŻA: BRANCH: KONSTRUKCJE BUDOWLANE		FAZA: STAGE: PW	DATA / DATE: 20.09.2022
NAZWA RYSUNKU: DRAWING NAME:		SKALA: SCALE: 1:50	NR PROJEKTU: PROJECT No:
MUR - STAN ISTNIEJĄCY		NUMER RYSUNKU: DRAWING No: PZI-03	