



PRZEKRÓJ TYPOWY

skala 1:20

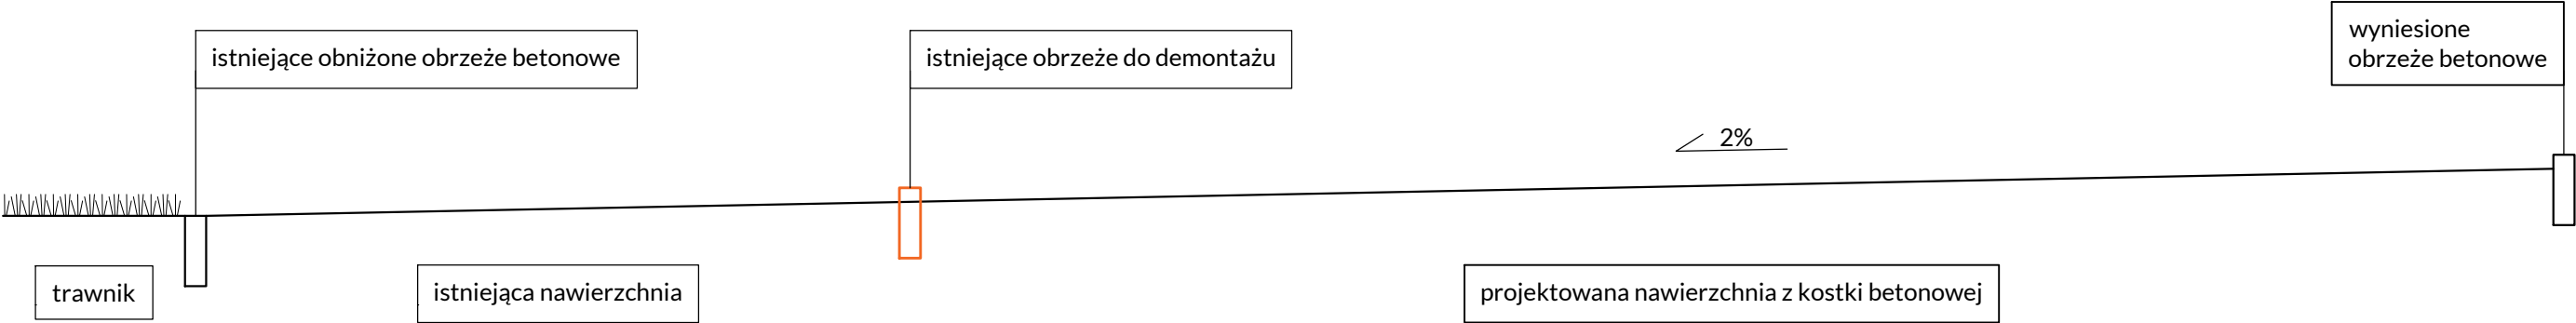

PRZEKRÓJ TYPOWY

skala 1:20

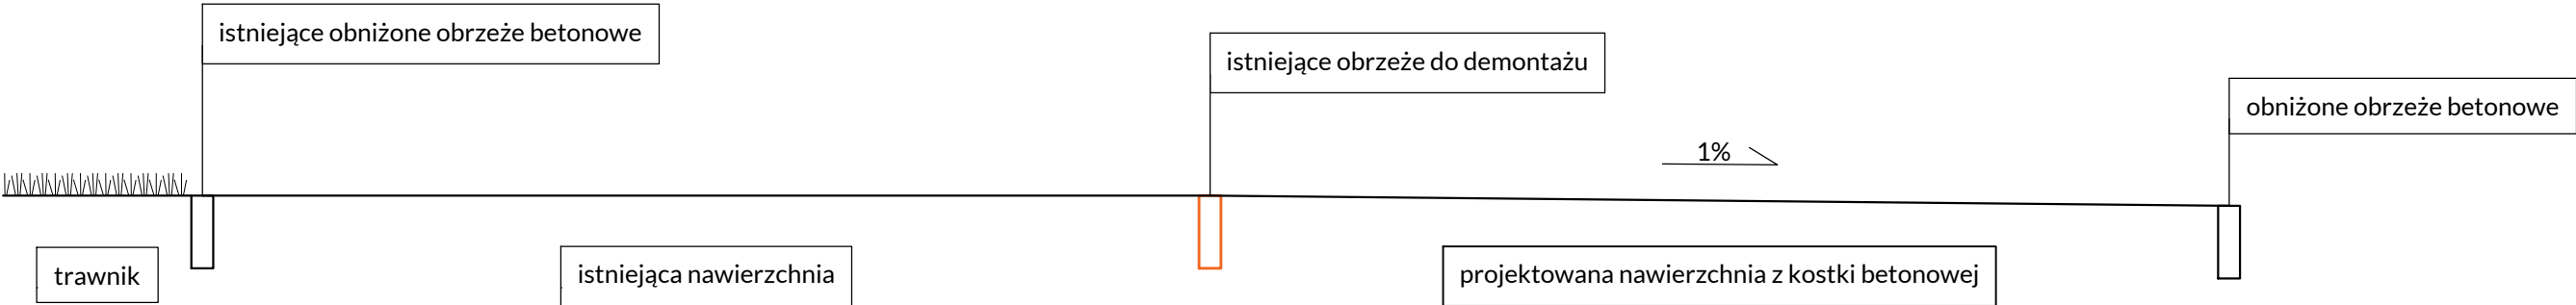

<div>PRZEDMIOT OPRACOWANIA</div> <div>BUDOWA OBIEKTÓW MAŁEJ ARCHITEKTURY W MIEJSCU PUBLICZNYM ORAZ UTWARDZENIE TERENU NA TERENIE PARKU WIŚNIOWY SĄD PRZY UL. GENERAŁA MIECZYŚŁAWA BORUTY-SPIECHOWICZA W KRAKOWIE NA DZ. 27/4, 224/3 OBR. 51 JEDN. EWID. NOWA HUTA</div>	<div>RODZAJ OPRACOWANIA</div> <div>PROJEKT BUDOWLANY</div>		<div>INWESTOR</div> <div>Gmina Miejska Kraków Zarząd Zieleni Miejskiej w Krakowie ul. Reymonta 20, 30-059 Kraków</div>		<div>PROJEKTANT</div> <div>Magdalena Przebinda Vogt Studio Wołowice 627, 32-070 Czernichów</div>	
	<div>TEMAT RYSUNKU</div> <div>PRZEKROJE TYPOWE</div>		<div>GŁÓWNY PROJEKTANT</div> <div>mgr inż. arch. AGNIESZKA KOTARBA</div>		<div>NR UPRAWNIENI</div> <div>Nr upr. MPOIA/047/2006</div>	<div>PODPIS</div>
			<div>SPRAWDZAJĄCY</div> <div>mgr inż. arch. ANNA OLSZOWSKA-PAJDO</div>		<div>NR UPRAWNIENI</div> <div>Nr upr. MPOIA/048/2008</div>	<div>PODPIS</div>
			<div>ZESPÓŁ PROJEKTOWY</div> <div>mgr inż. arch. kraj. MAGDALENA PRZEBINDA mgr inż. arch. kraj. IZABELA LATACZ mgr inż. arch. kraj. KLAUDIA MAŁYJUREK</div>		<div>architekt krajoobrazu</div> <div>architekt krajoobrazu</div> <div>architekt krajoobrazu</div>	
	<div>NR RYS.</div> <div>P01</div>		<div>SKALA</div> <div>1:20</div>	<div>DATA</div> <div>MARZEC 2022</div>		
<div>LOKALIZACJA</div> <div>Dz. 27/4, 224/3 obr. 51, jedn. ewid. Nowa Huta ul. Generała Mieczysława Boruty-Spiechowicza, Kraków</div>						