


Przekrój A-A

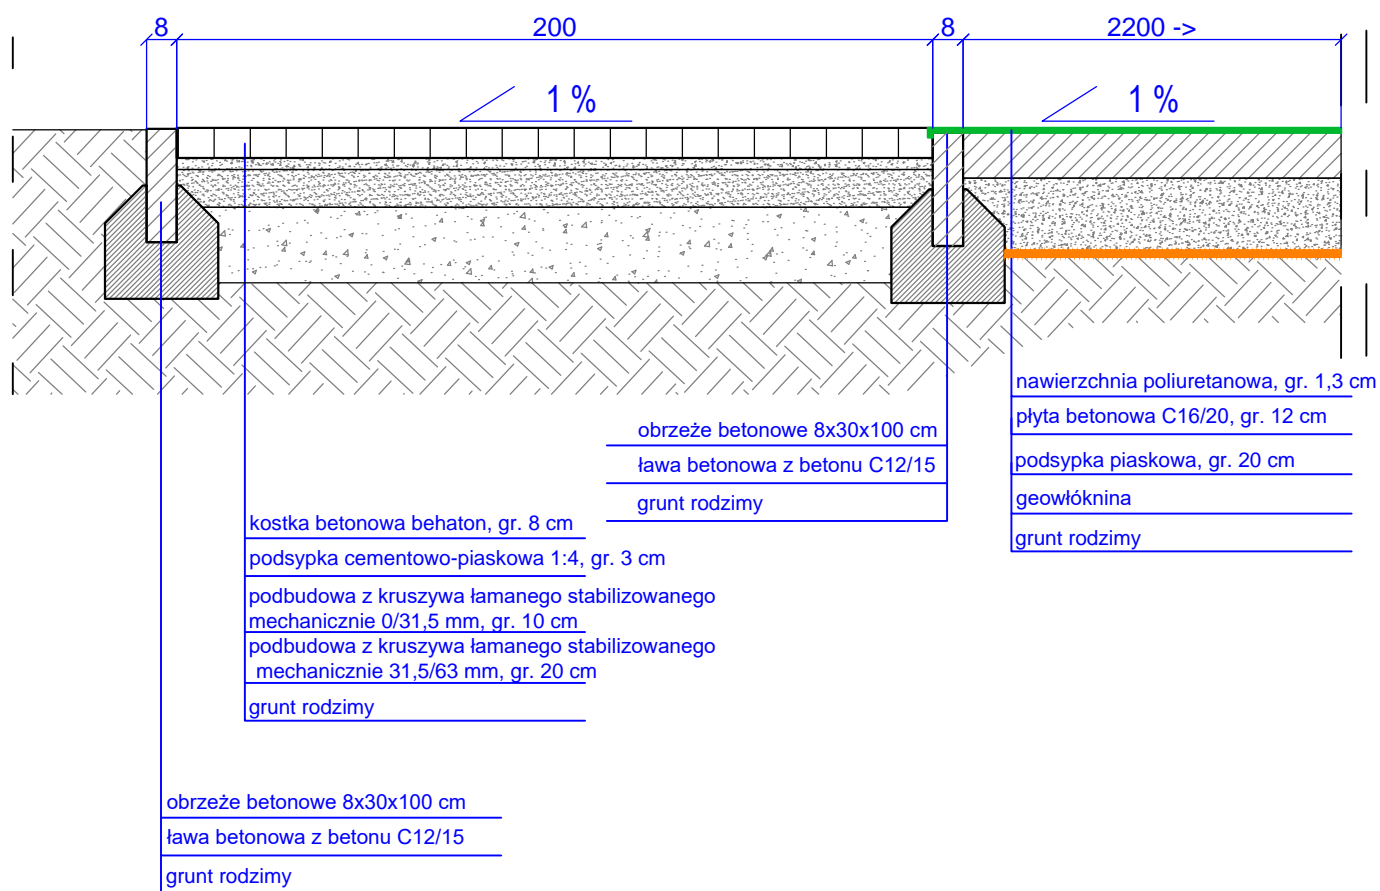

Przedsięwzięcie:	Opracowanie kompletnej dokumentacji projektowo-kosztorysowej na modernizację boiska na terenie ogródka jordanowskiego przy ul. Heila, działka nr 57/171 i część działki 139/14 obr. 47 Podgórze, dla Zarządu Zieleni Miejskiej w Krakowie	Skala: 1:20
Adres obiektu	Edwarda Heila, dz. nr 57/171, 139/14 obręb P-47	
Inwestor:	Gmina Miejska Kraków, Zarząd Zieleni Miejskiej w Krakowie, ul. Reymonta 20, 30-059 Kraków	Data: 07.2023
Branża:	Architektura	Rys.: PN-1
Tytuł rysunku:	Przekrój przez nawierzchnie A-A	
Zespół projektowy		
Imię i nazwisko	Nr upr.	Podpis
mgr inż. arch. Jan Radzik	ANB-513/1/67/81	
mgr inż. arch. kraj. Grzegorz Kukula	CID/581/2021	
mgr inż. arch. kraj. Szymon Urbańczyk	CID/577/2021	