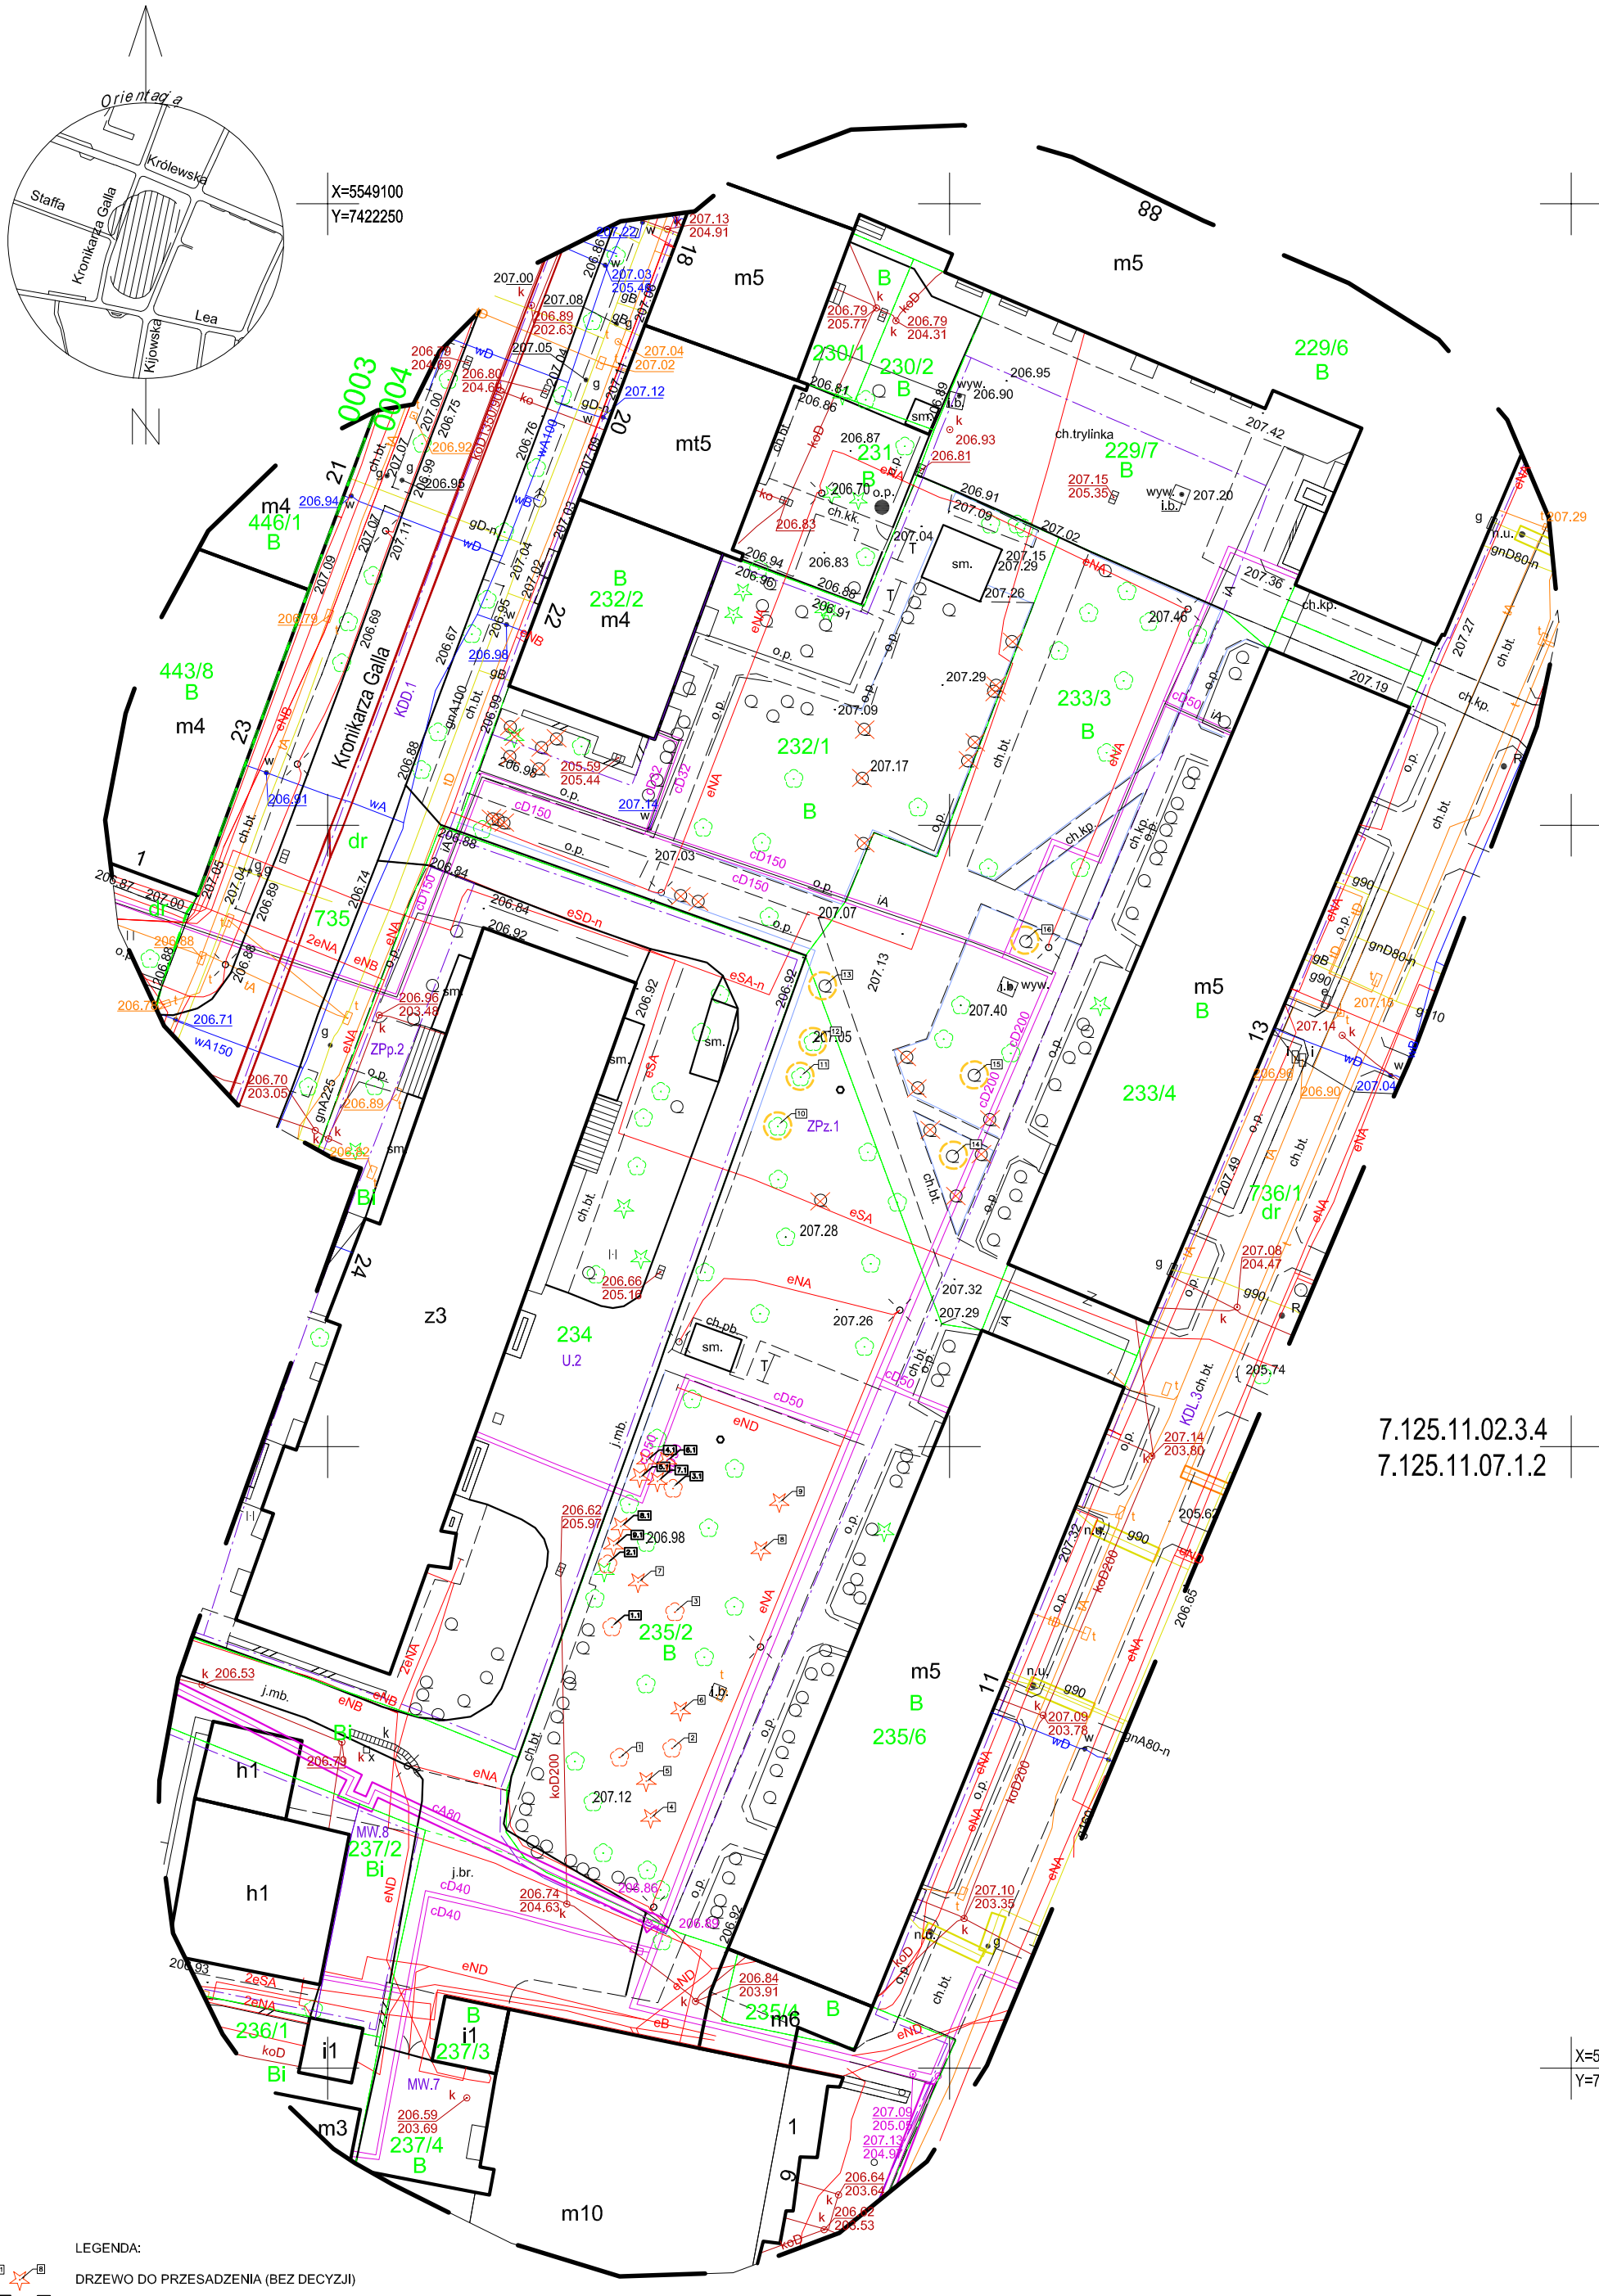

LEGENDA:

DRZEWO DO PRZESADZENIA (BEZ DECYZJI)

LOKALIZACJA DRZEW PRZESADZANYCH

KRZEW I DRZEWO DO USUNIĘCIA (BEZ DECYZJI)

KRZEW I DRZEWO DO PIELĘGNACJI

Zarząd Zieleni Miejskiej w Krakowie
Zespół Kształtowanoai Przestrzeni Miejskich

Projekt parku kieszonkowego
przy ul. Kronikarza Galla w Krakowie
Gospodarka rośl/Innością

skala: 1:250, format A1

data: 18.05.2018

nr rys.
02