


PLAN NASADZEŃ | 1: 200

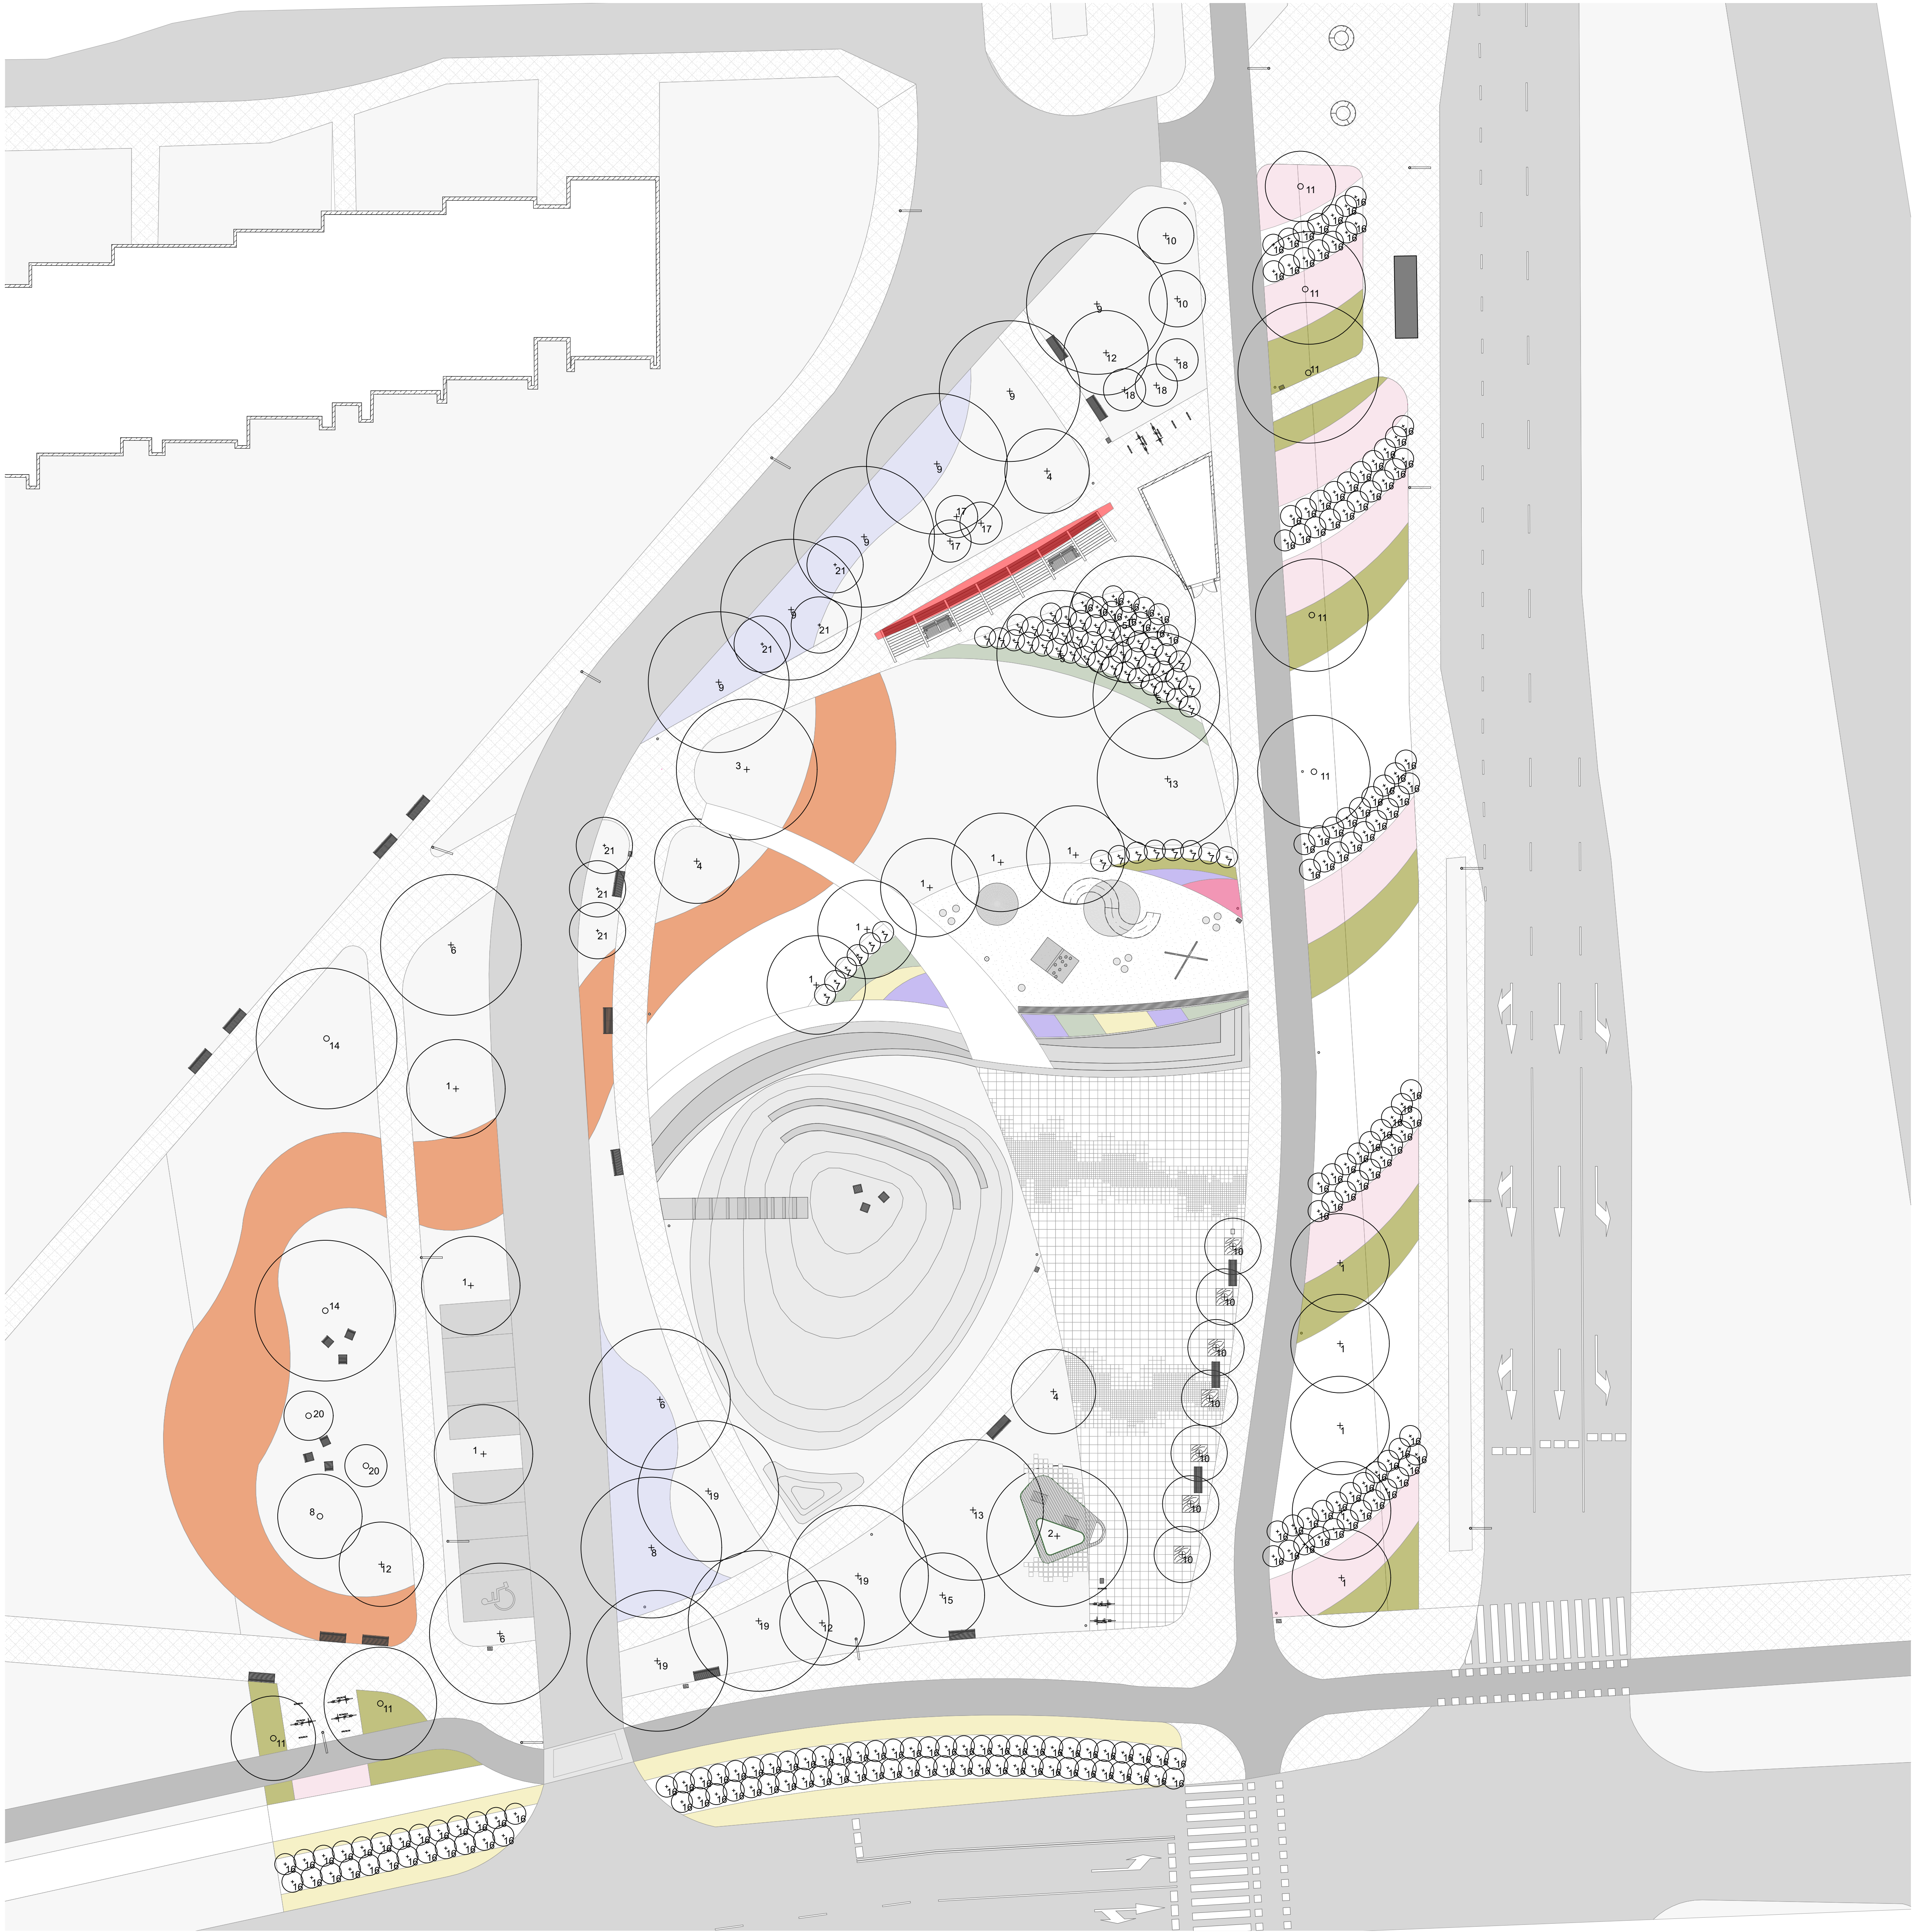

- 1. *Acer campestre* 'Elsrijk'
- 2. *Acer x freemanii* 'Jeffersred'
- 3. *Aesculus x carnea* 'Briotii'
- 4. *Amelanchier lamarckii*
- 5. *Betula pendula*
- 6. *Carpinus betulus*
- 7. *Cornus alba* 'Elegantissima'
- 8. *Fagus sylvatica*
- 9. *Fraxinus angustifolia* 'Raywood'
- 10. *Fraxinus pennsylvanica* 'Summit'
- 11. *Populus simonii*

- 12. *Prunus padus* 'Colorata'
- 13. *Quercus rubra* 'Aurea'
- 14. *Salix x sepulcralis* 'Chrysocoma'
- 15. *Sorbus aucuparia*
- 16. *Spiraea x cinerea* 'Grefsheim'
- 17. *Syringa vulgaris* 'Ludwig Späth'
- 18. *Syringa vulgaris* 'Krasavitsa Moskwy'
- 19. *Tilia cordata*
- 20. *Ulmus gabra*
- 21. *Viburnum opulus* 'Roseum'

- 22. *Calamagrostis x acutiflora* 'Karl Foerster'
- 23. *Campsis radicans* 'Flamenco'
- 24. *Echinacea purpurea*
- 25. *Hemerocallis hybrida*
- 26. *Lavandula angustifolia* 'Hidcote Blue Strain'
- 27. *Pennisetum alopecuroides* 'Hameln'
- 28. *Rosa* 'The Fairy'
- 29. *Salvia officinalis*
- 30. *Vinca minor*

- Drzewo/ krzew istniejący
- + Drzewo/ krzew projektowany
- Trawnik
- Łąka kwietna
- Ścieżka piesza drewniana
- Ścieżka piesza betonowa
- Ścieżka rowerowa
- Ulica

PRZĘKRÓJ BB'

