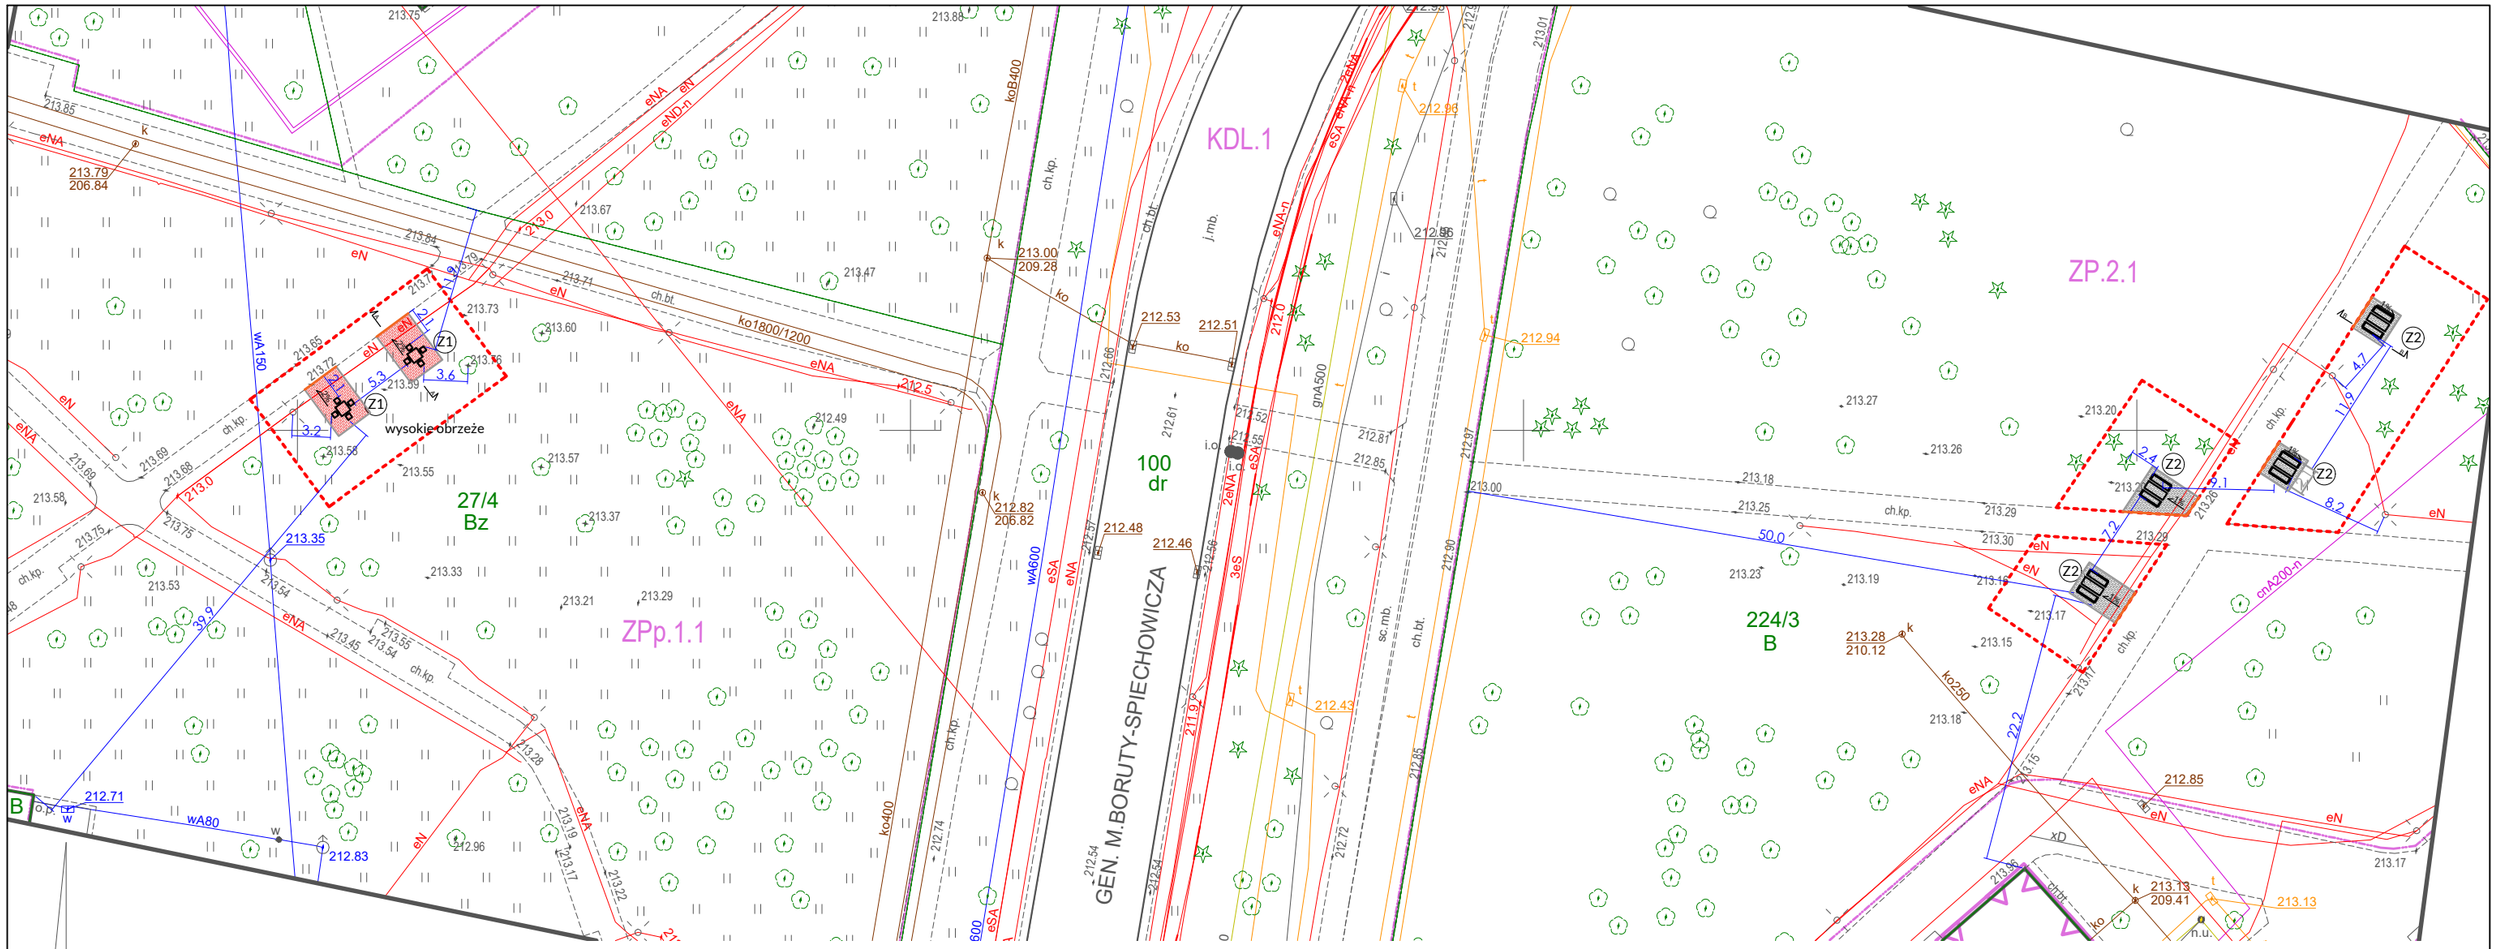

Nie wyklucza się istnienia w terenie innych nie wykazanych na niniejszej mapie urządzeń podziemnych, które nie były zgłoszone do inwentaryzacji lub o których brak jest informacji w zasobie geodezyjnym.

Mapa powstała w oparciu o dane z zasobu geodezyjnego oraz pomiar bezpośredni.

W zakresie opracowania brak jest projektowanych sieci uzbrojenia terenu uzgodnionych w ZUDP.

Nie badano obciążeń dotyczących służebności gruntowych w księgach wieczystych.

Warunkiem rozpoczęcia prac budowlanych jest wytyczenie w terenie projektowanej budowli, a po jej zakończeniu wykonanie inwentaryzacji powykonawczej przez jednostkę wykonawstwa geodezyjnego na zlecenie inwestora.

Mapa zawiera ustalenia obowiązującego planu zagospodarowania przestrzennego "Centrum Nowej Huty" uchwalonego uchwałą Rady Miasta Krakowa nr XCII/1362/13 z dnia 4 grudnia 2013 r:

- linie rozgraniczające tereny o różnym przeznaczeniu oraz różnych zasadach zagospodarowania wg obowiązującego planu zagospodarowania terenu
- nieprzekraczalne linie zabudowy

ZP – Tereny zieleni urządzonej , o podstawowym przeznaczeniu na ogólnodostępną zieleń urządzoną
ZPp – Tereny zieleni urządzonej , o podstawowym przeznaczeniu na ogólnodostępną zieleń urządzoną jako park
MWn – Tereny zabudowy mieszkaniowej, o podstawowym przeznaczeniu pod zabudowę mieszkaniową wielorodzinną niską
MWs – Tereny zabudowy mieszkaniowej, o podstawowym przeznaczeniu pod zabudowę mieszkaniową wielorodzinną średniowysoką
KDL – Tereny komunikacji o podstawowym przeznaczeniu pod tereny dróg publicznych – droga klasy lokalnej

LEGENDA

- zakres opracowania

Projektowane nawierzchnie

- nawierzchnia z kostki betonowej typu tetka w kolorze czerwonym 30,08 m^2
- nawierzchnia z kostki betonowej typu tetka w kolorze szarym - 43,89 m^2
- obrzeże betonowe w kolorze szarym - 63,21 mb
- obrzeże betonowe do demontażu - 22,28 mb

Projektowane obiekty małej architektury

- Z1 zestaw do gry w szachy - 2 kpl.
- Z2 zestaw piknikowy z oparciem - 4 kpl.

iMAP geodezja
Paweł Słodkowicz
tel. 501 747 211
31-422 Kraków ul.Strzelców 11A/35
NIP:9451998057 REG:122866280

ID: GD-13.6640.1556.2022

MAPA DO CELÓW PROJEKTOWYCH

woj: małopolskie
m. KRAKÓW
126103_9.0051 Nowa Huta
działki: 27/4, 224/3

SEKCJA: 7.125.12.02.4.1

Przedmiot aktualizacji według granicy obszaru: ——
Stan na dzień 28.02.2022

Układ współrzędnych: "2000"
Układ wysokości: PL-EVRF2007-NH

SKALA 1:500

GEODETA UPRAWNIONY
nr świadectwa 20067
mgr inż. Paweł Słodkowicz
wykonał

28.02.2022
data opracowania

Oświadczam, że niniejszy dokument został opracowany w wyniku prac geodezyjnych i kartograficznych, których rezultat zawiera operat techniczny pozytywnie zweryfikowany. Jednocześnie informuję, że jestem świadomy odpowiedzialności karnej za złożenie fałszywego oświadczenia.

Identyfikator zgłoszenia prac geodezyjnych	GD-13.6640.1556.2022
Organ służby geodezyjnej, który otrzymał zgłoszenie	Prezydent Miasta Krakowa
Wykonawca prac geodezyjnych	iMAP geodezja Paweł Słodkowicz
Nr oraz data sporządzenia dokumentu zawierającego wynik pozytywnej weryfikacji	GD-13.6640.1556.2022_1_p1 z dnia 10.03.2022 r.
Imię i nazwisko oraz nr uprawnień zawodowych kierownika prac	GEODETA UPRAWNIONY nr świadectwa 20067 mgr inż. Paweł Słodkowicz

magdalena przebinda
vogt studio

PRZEDMIOT OPRACOWANIA
BUDOWA OBIEKTÓW MAŁEJ ARCHITEKTURY W MIEJSCU PUBLICZNYM ORAZ UTWARDZENIE TERENU NA TERENIE PARKU WIŚNIOWY SAD PRZY UL. GENERAŁA MIECZYSŁAWA BORUTY-SPIECHOWICZA W KRAKOWIE NA DZ. 27/4, 224/3 OBR. 51 JEDN. EWID. NOWA HUTA

RODZAJ OPRACOWANIA
PROJEKT BUDOWLANY

INWESTOR
Gmina Miejska Kraków
Zarząd Zieleni Miejskiej w Krakowie
ul. Reymonta 20, 30-059 Kraków

PROJEKTANT
Magdalena Przebinda Vogt Studio
Wołowice 627, 32-070 Czernichów

TEMAT RYSUNKU
PROJEKT ZAGOSPODAROWANIA TERENU

	NR UPRAWNIEŃ	PODPIS
GŁÓWNY PROJEKTANT mgr inż. arch. AGNIESZKA KOTARBA	Nr upr. MPOIA/047/2006	
SPRAWDZAJĄCY mgr inż. arch. ANNA OLSZOWSKA-PAJDO	Nr upr. MPOIA/048/2008	
ZESPÓŁ PROJEKTOWY		
mgr inż. arch. kraj. MAGDALENA PRZEBINDA	architekt krajobrazu	
mgr inż. arch. kraj. IZABELA LATACZ	architekt krajobrazu	
mgr inż. arch. kraj. KLAUDIA MAŁYJUREK	architekt krajobrazu	

NR RYS. PZT01
SKALA 1:500

LOKALIZACJA
Dz. 27/4, 224/3
obr. 51, jedn. ewid. Nowa Huta
ul. Generała Mieczysława Boruty-Spiechowicza, Kraków

DATA
MARZEC 2022